

## Obec Vyšní Lhoty

### OZNÁMENÍ

Oznamujeme občanům, že z důvodu realizace stavby „Rozšíření vodovodu p.č. 1791/3 k.ú. Vyšní Lhoty“,

bude v době **od 10.12.2018 do 14.12.2018 uzavřena část místní komunikace II/5b**, t.j. komunikace směr k Úpravňě vody Vyšní Lhoty a Zařízení pro zajištění cizinců Vyšní Lhoty.

Jedná se o část místní komunikace od krajské komunikace III/4774 až po bytové domy č. 253 a 254 v délce cca 150 m. Doprava bude vedena po vyznačené objízdné trase okolo přivaděče Vyšní Lhoty – Žermanice.

Žádáme občany, aby dbali po dobu výstavby vodovodu zvýšené opatrnosti na komunikacích.

Děkujeme za pochopení.


V příloze situace s vyznačením trasy objížd'ky.

Na sil. č. III/4774 bude v obou jízdních směrech doplněna DZ č. IS 11a „Návěst před objížďkou“.

Přechodné dopravní značení musí být provedeno a umístěno v souladu s TP 66.

Sklon pruž u užitého dopravního zařízení č. 24a - Směrovací deska se šikmými pruhy se sklonem vlevo, příp. 24b - Směrovací deska se šikmými pruhy se sklonem vpravo, musí směřovat do směru nebo jízdního pruhu, do kterého má řidič směřovat.

15-10-2018  
MAGISTRAT  
města Frýdku-Místku  
5.1  
č.j. MPM 110/73/2018

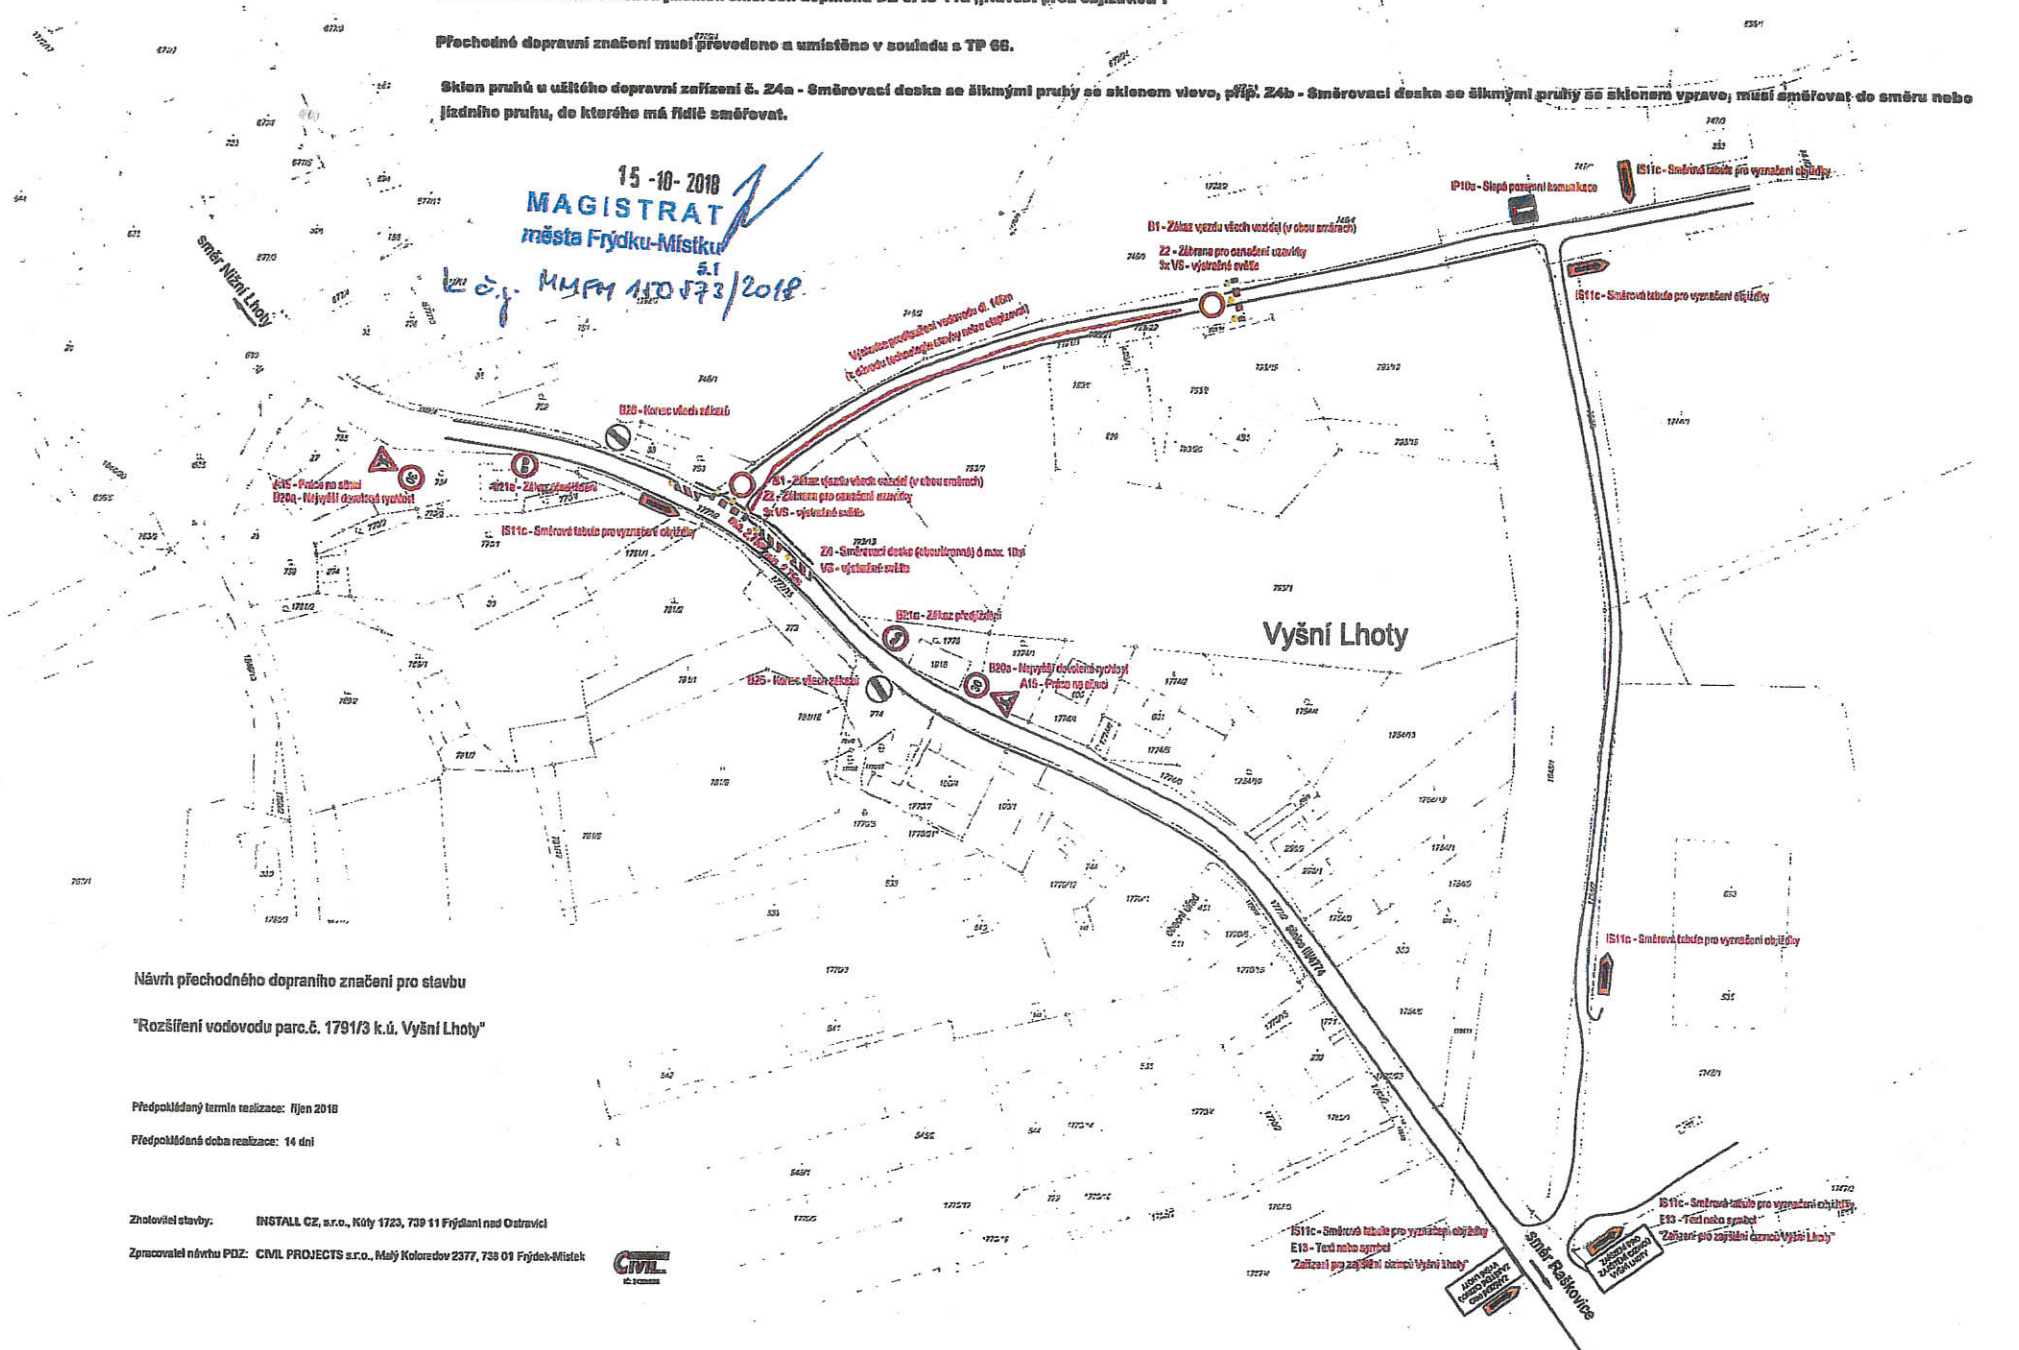

Návrh přechodného dopravního značení pro stavbu

"Rozšíření vodovodu parc.č. 1791/3 k.ú. Vyšní Lhoty"

Předpokládaný termín realizace: říjen 2018

Předpokládaná doba realizace: 14 dní

Zhotovitel stavby: INSTALL CZ, s.r.o., Kůty 1723, 739 11 Frýdanti nad Ostravicí

Zpracovatel návrhu PDZ: CIVIL PROJECTS s.r.o., Malý Kolárovec 2377, 738 01 Frýdek-Místek



IS11c - Směrovací tabule pro vyznačení objížďky  
E18 - Tvar nebo symbol  
Značení pro zajištění směru Vyšní Lhoty

B11c - Směrovací tabule pro vyznačení objížďky  
E13 - Tvar nebo symbol  
Značení pro zajištění směru Vyšní Lhoty

B11c - Směrovací tabule pro vyznačení objížďky  
E13 - Tvar nebo symbol  
Značení pro zajištění směru Vyšní Lhoty

B11c - Směrovací tabule pro vyznačení objížďky  
E13 - Tvar nebo symbol  
Značení pro zajištění směru Vyšní Lhoty