

SITUAČNÍ VÝKRES - ZÁJMOVÉ ÚZEMÍ




LEGENDA:
 --- ..hranice zájmového území k vyjádření

Za společnost *Telefónica* viz souhlas uvedený
 ve Vyjádření

Telefónica Czech Republic, a.s.
 Za Brumlovkou 266/2
 140 22 Praha 4
 DIČ: CZ 60193336

188


SITUAČNÍ VÝKRES - POLYGON 1

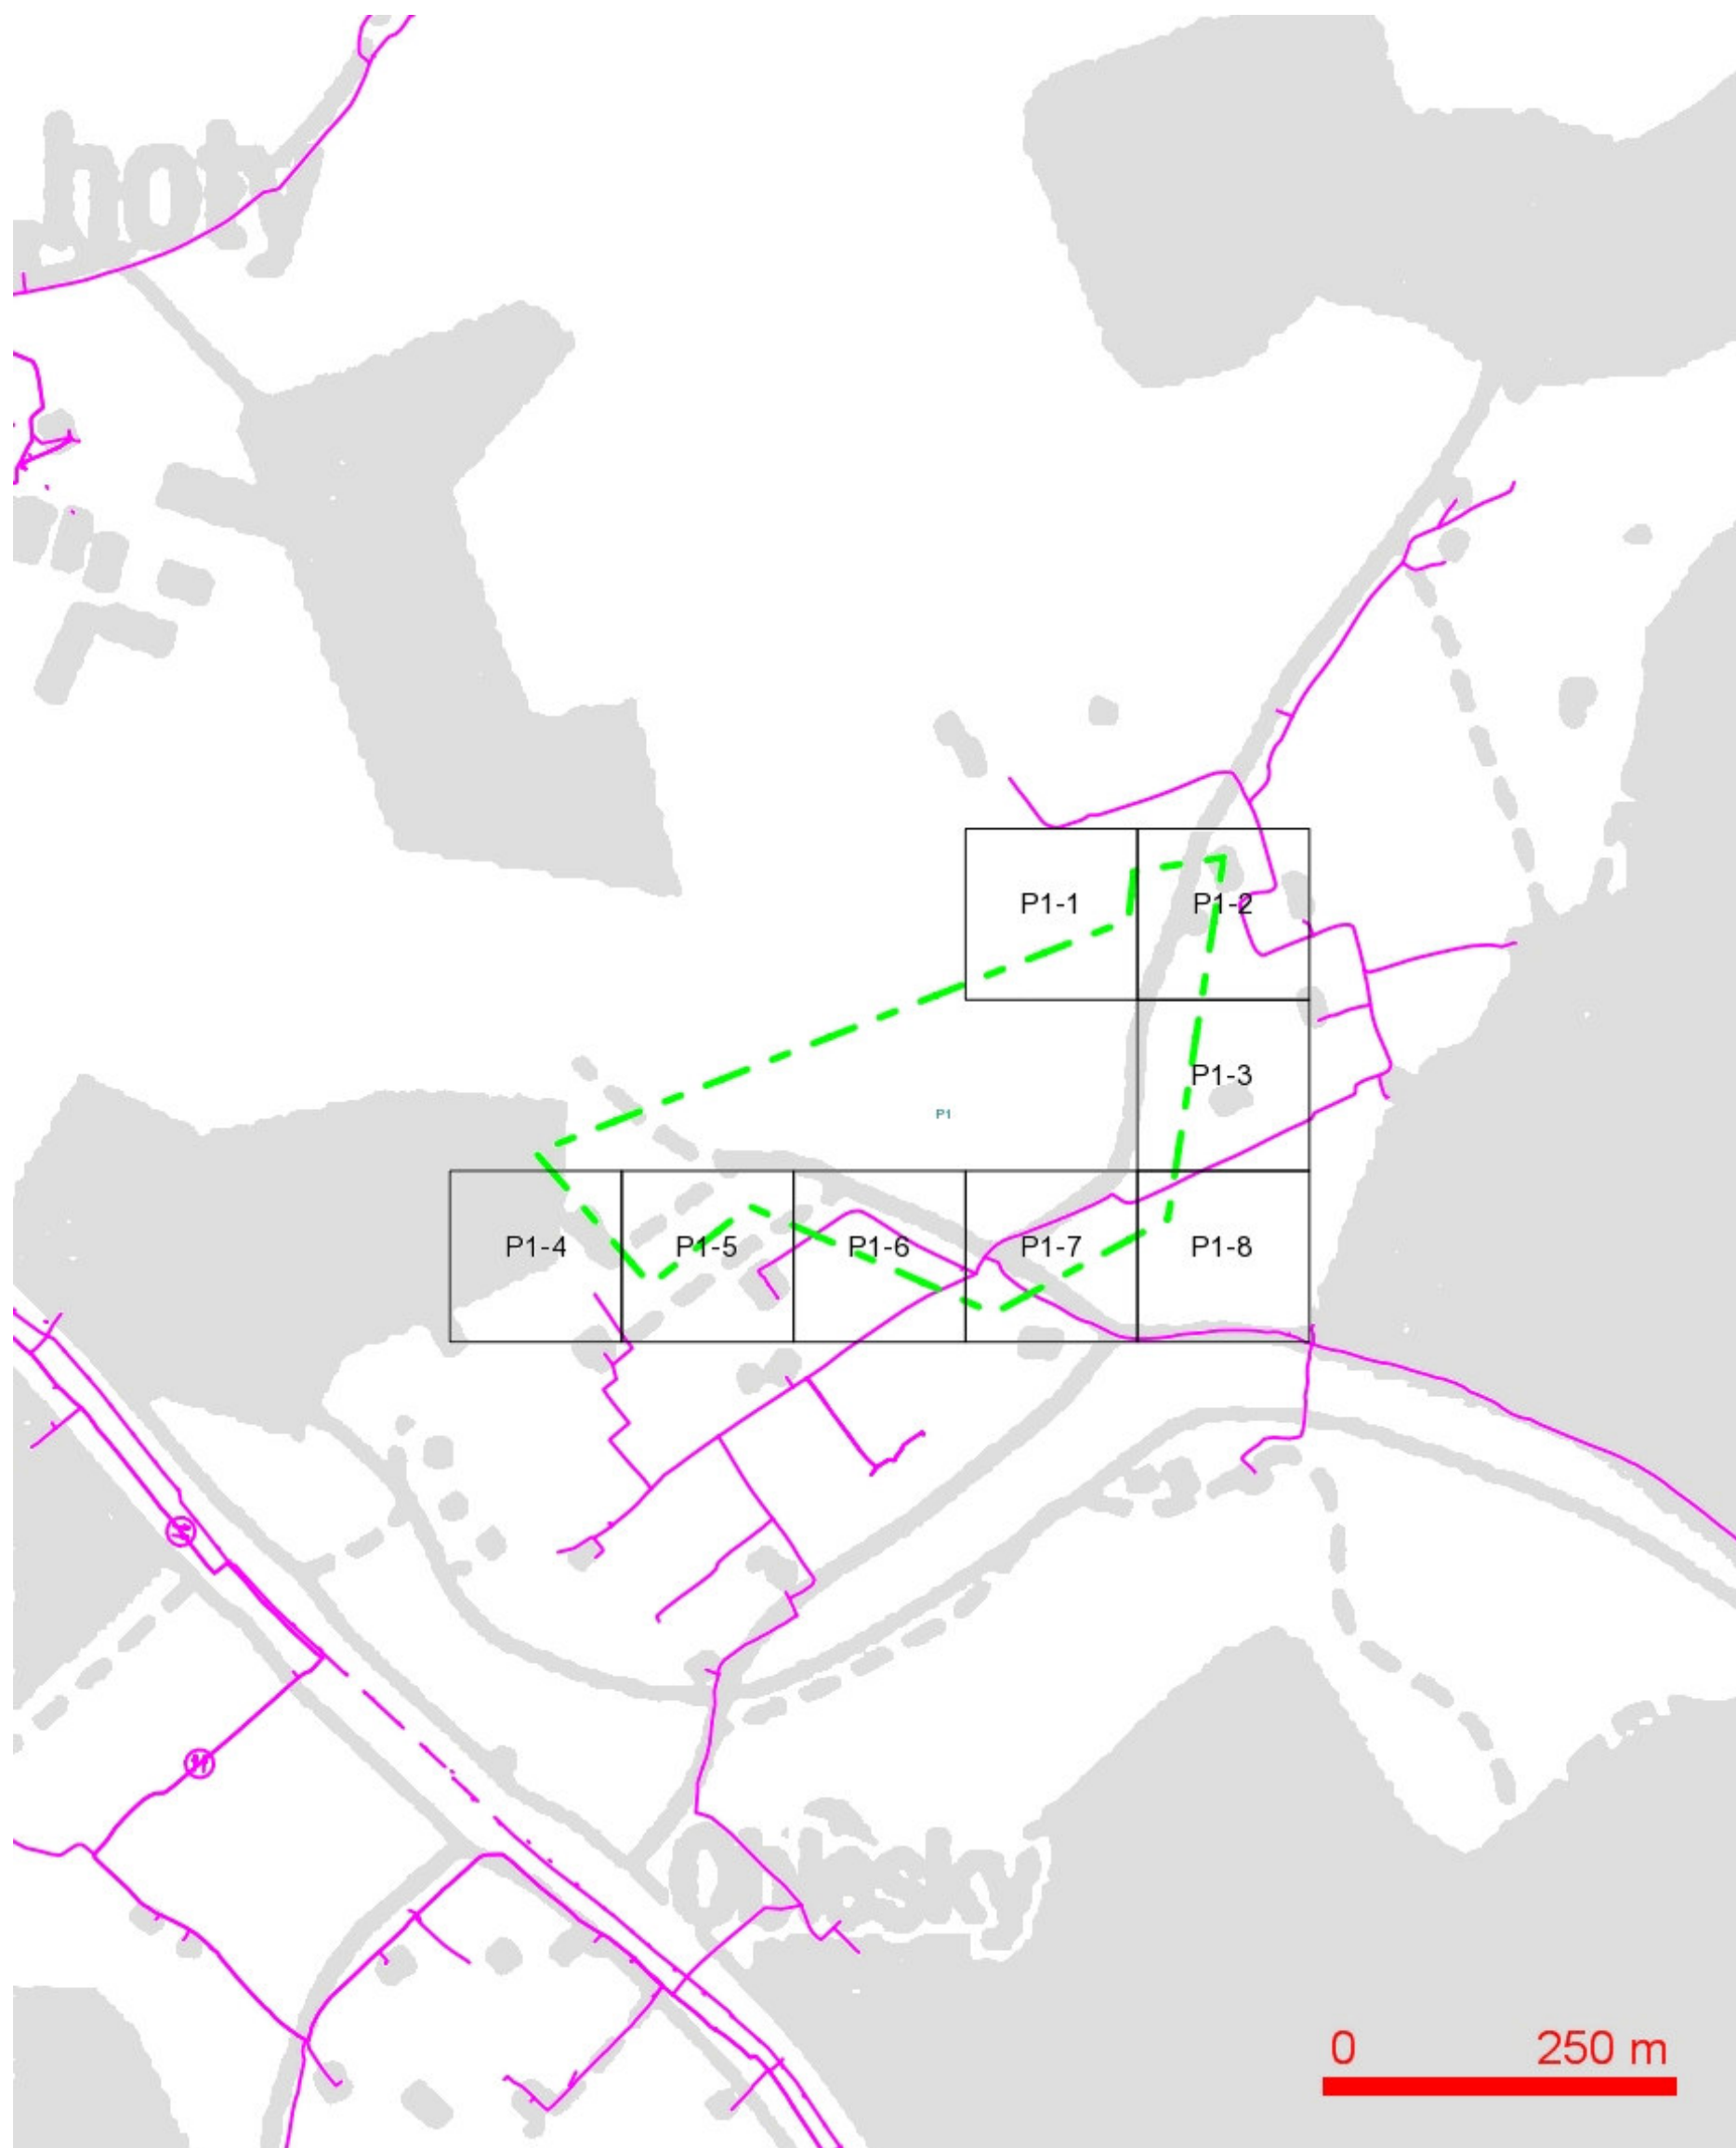

LEGENDA:


- | | | | |
|--|--|--|---|
| | ..hranice zájmového území k vyjádření | | ..nezaměřený průběh optického kabelu, HDPE |
| | ..nn přípojka, území s nn přípojkou O2 | | trubky nebo souběh optického a metalického kabelu |
| | ..zaměřený průběh metalického kabelu | | |
| | ..zaměřený průběh optického kabelu, HDPE trubky nebo souběh optického a metalického kabelu | | |
| | ..nezaměřený průběh metalického kabelu | | |
| | ..nadzemní sítě cizí | | |
-
- | | | | | | |
|--|---|--|----------------------|--|-----------------------|
| | ..radiové sítě, ochranné pásmo radiové sítě | | ..nadzemní sítě | | ..kolektor, kabelovod |
| | ..nadzemní sítě | | ..neprovozované sítě | | ..podzemní sítě cizí |
| | ..podzemní sítě cizí | | | | |

SITUAČNÍ VÝKRES - POLYGON 1, list kladu P1-1

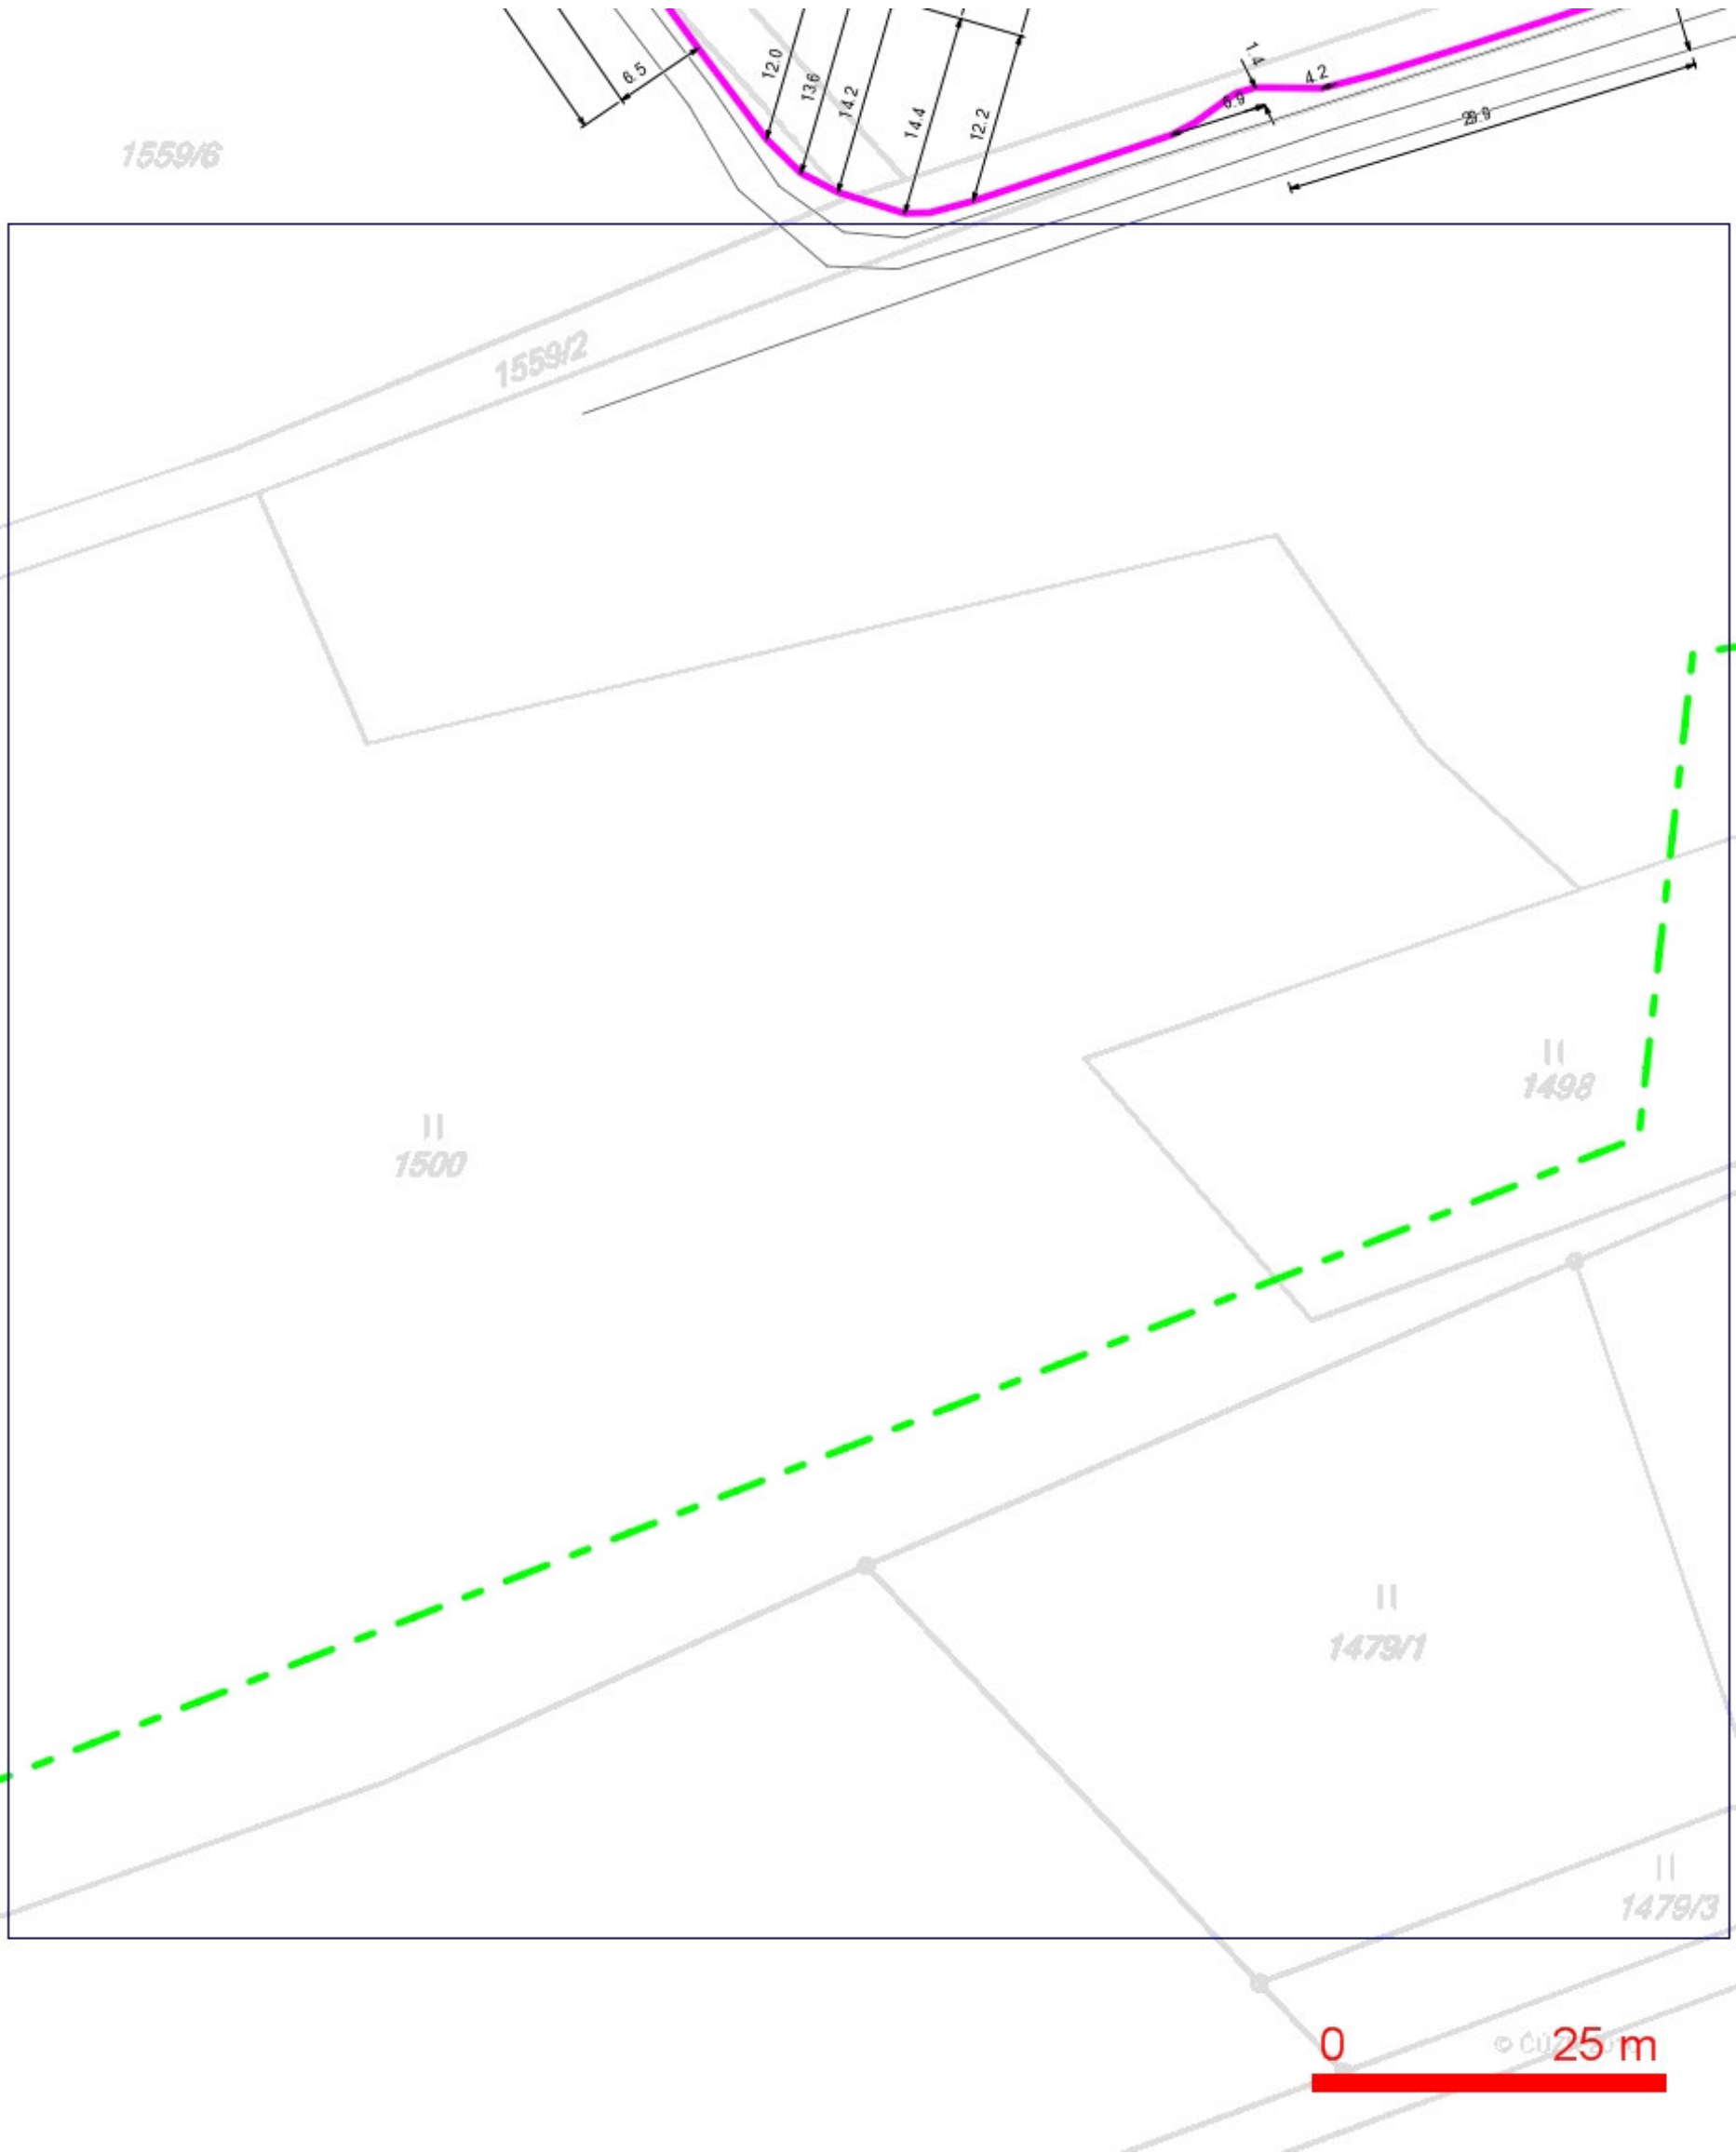

- LEGENDA:
- | | | | |
|--|--|--|--|
| | ..hranice zájmového území k vyjádření | | ..nezaměřený průběh optického kabelu, HDPE trubky nebo souběh optického a metalického kabelu |
| | ..nn přípojka, území s nn přípojkou O2 | | RR=>= ..radiové síť, ochranné pásmo radiové sítě |
| | ..zaměřený průběh metalického kabelu | | ..nadzemní síť |
| | ..zaměřený průběh optického kabelu, HDPE trubky nebo souběh optického a metalického kabelu | | ..neprovozovaná síť |
| | ..nezaměřený průběh metalického kabelu | | ..podzemní síť cizí |
| | ..nadzemní síť cizí | | |


SITUAČNÍ VÝKRES - POLYGON 1, list kladu P1-2

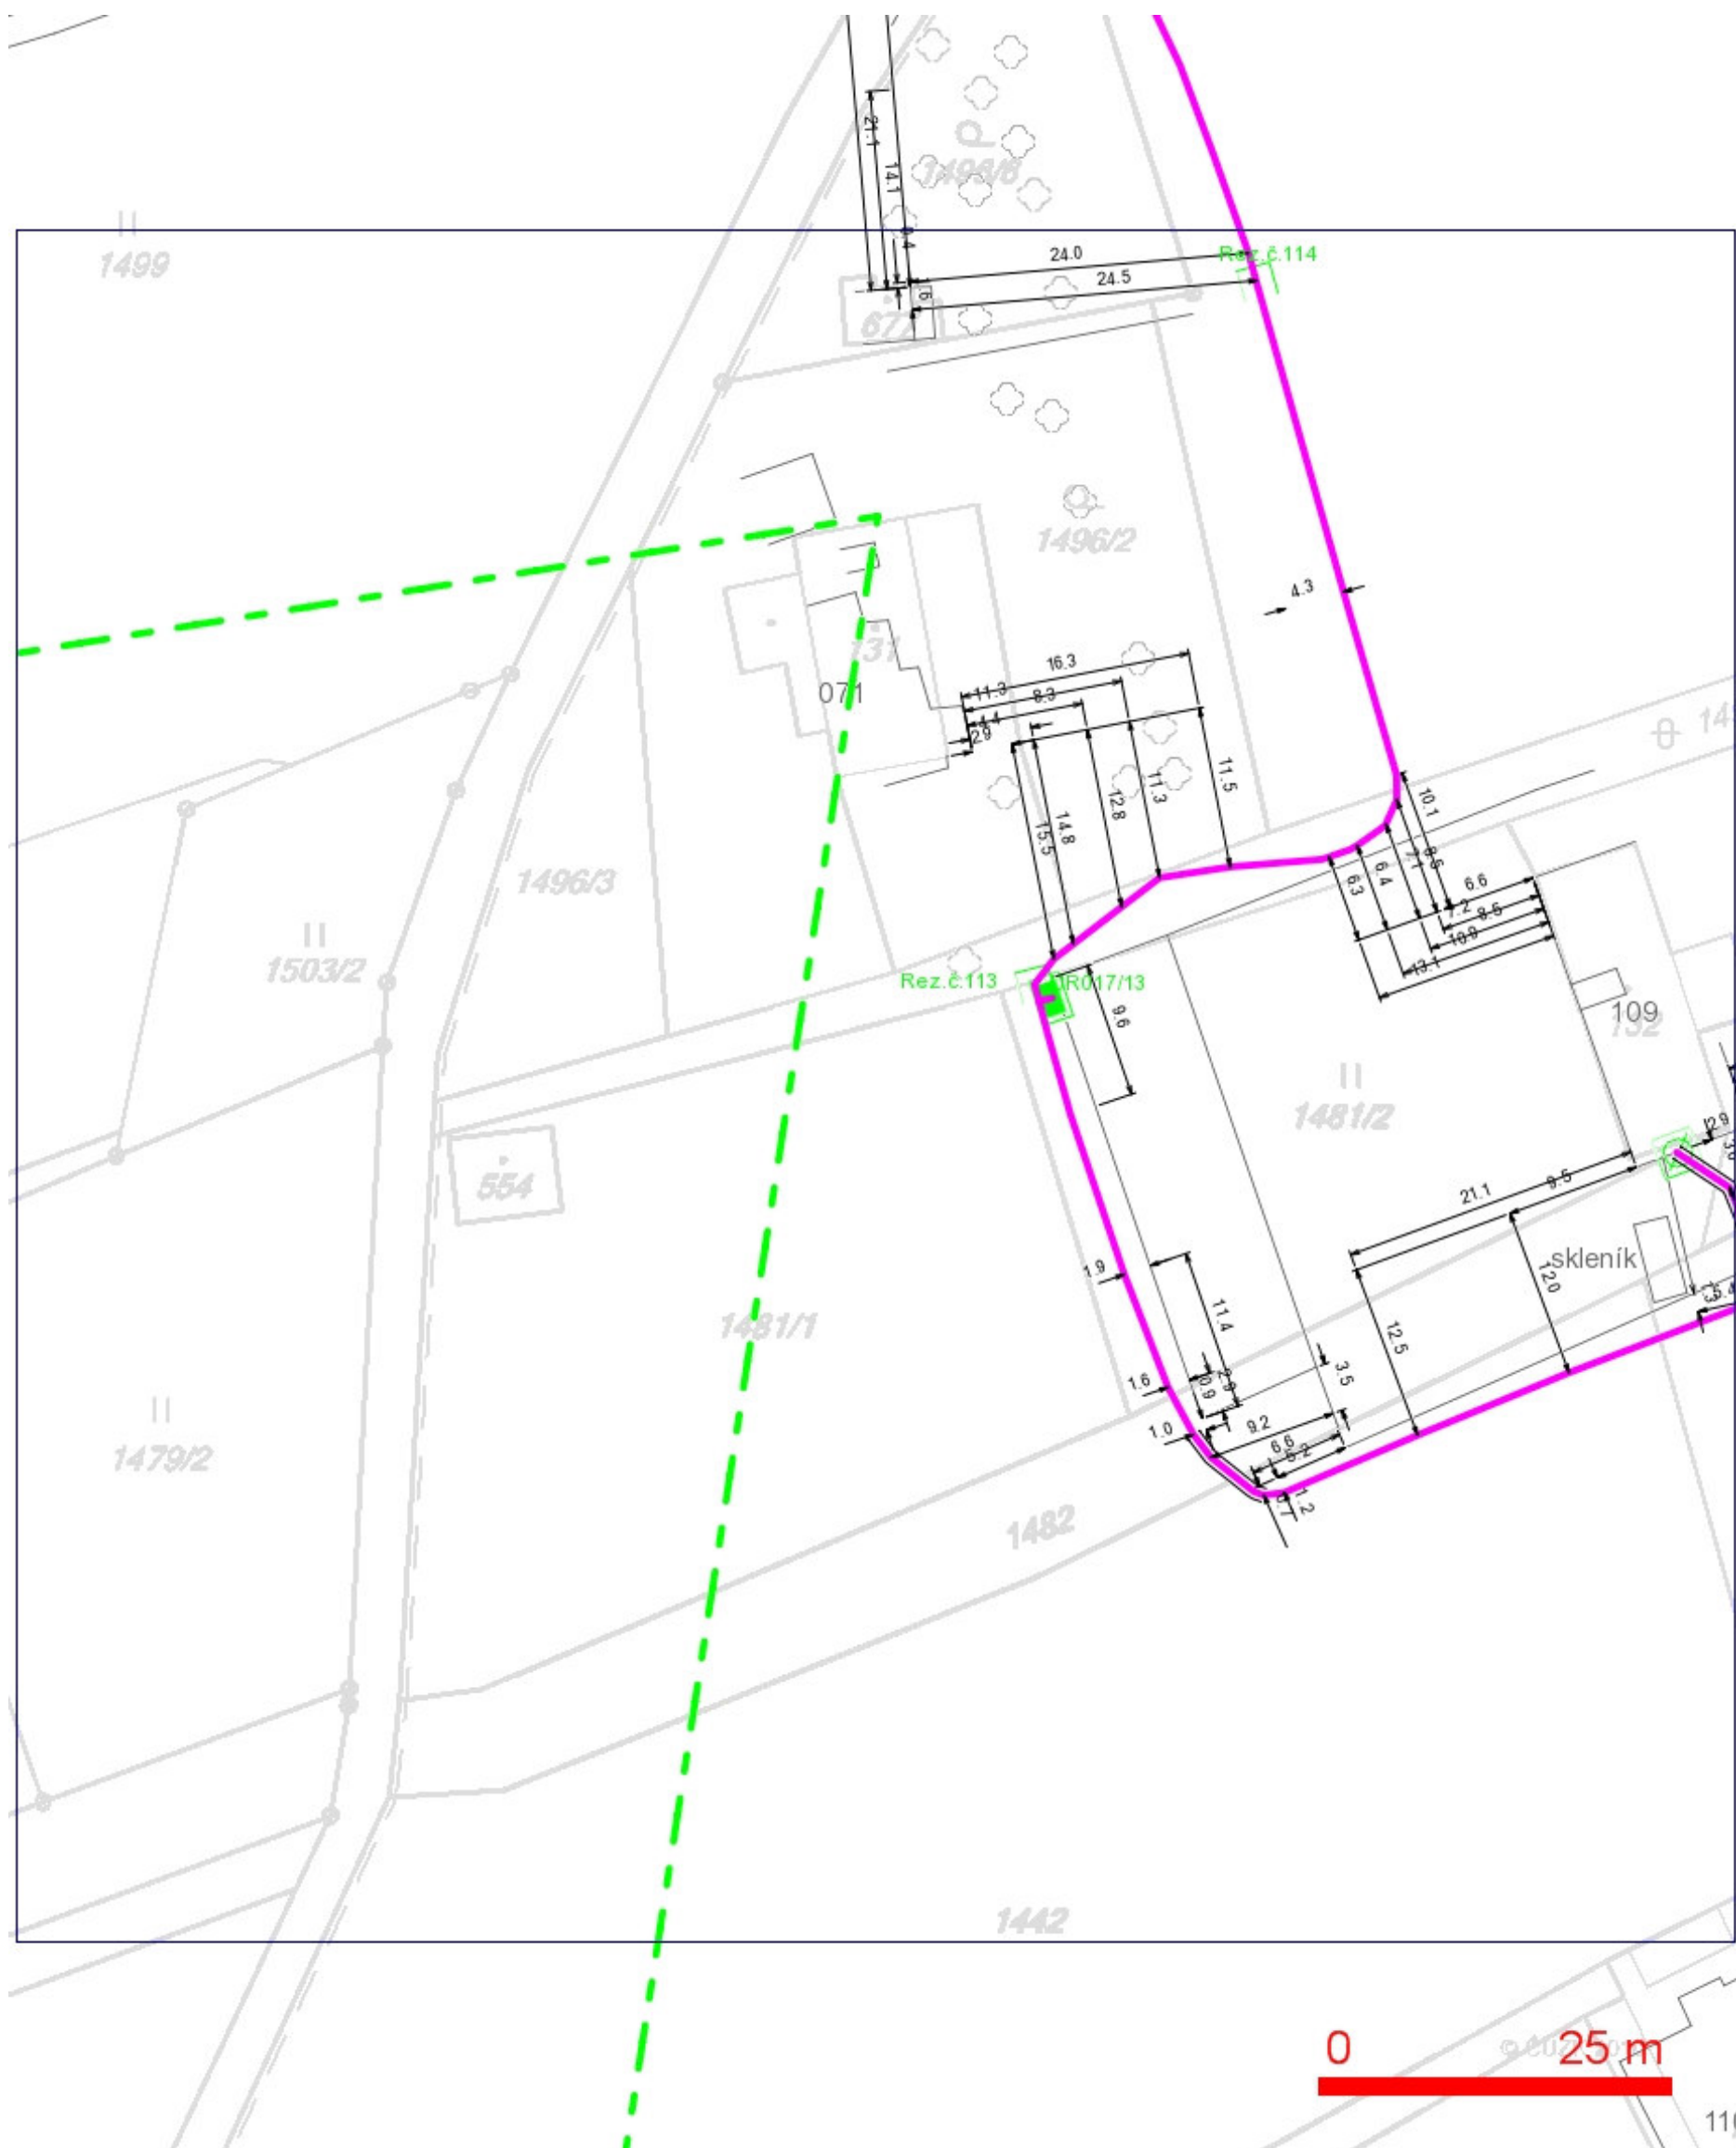

LEGENDA:

- | | | | |
|--|--|--|--|
| | ..hranice zájmového území k vyjádření | | ..nezaměřený průběh optického kabelu, HDPE trubky nebo souběh optického a metalického kabelu |
| | ..nn přípojka, území s nn přípojkou O2 | | RR → ..radiové sítě, ochranné pásmo radiové sítě |
| | ..zaměřený průběh metalického kabelu | | ..nadzemní sítě |
| | ..zaměřený průběh optického kabelu, HDPE trubky nebo souběh optického a metalického kabelu | | ..neprovozované sítě |
| | ..nezaměřený průběh metalického kabelu | | ..podzemní sítě cizí |
| | ..nadzemní sítě cizí | | == ..kolektor, kabelovod |


SITUAČNÍ VÝKRES - POLYGON 1, list kladu P1-3

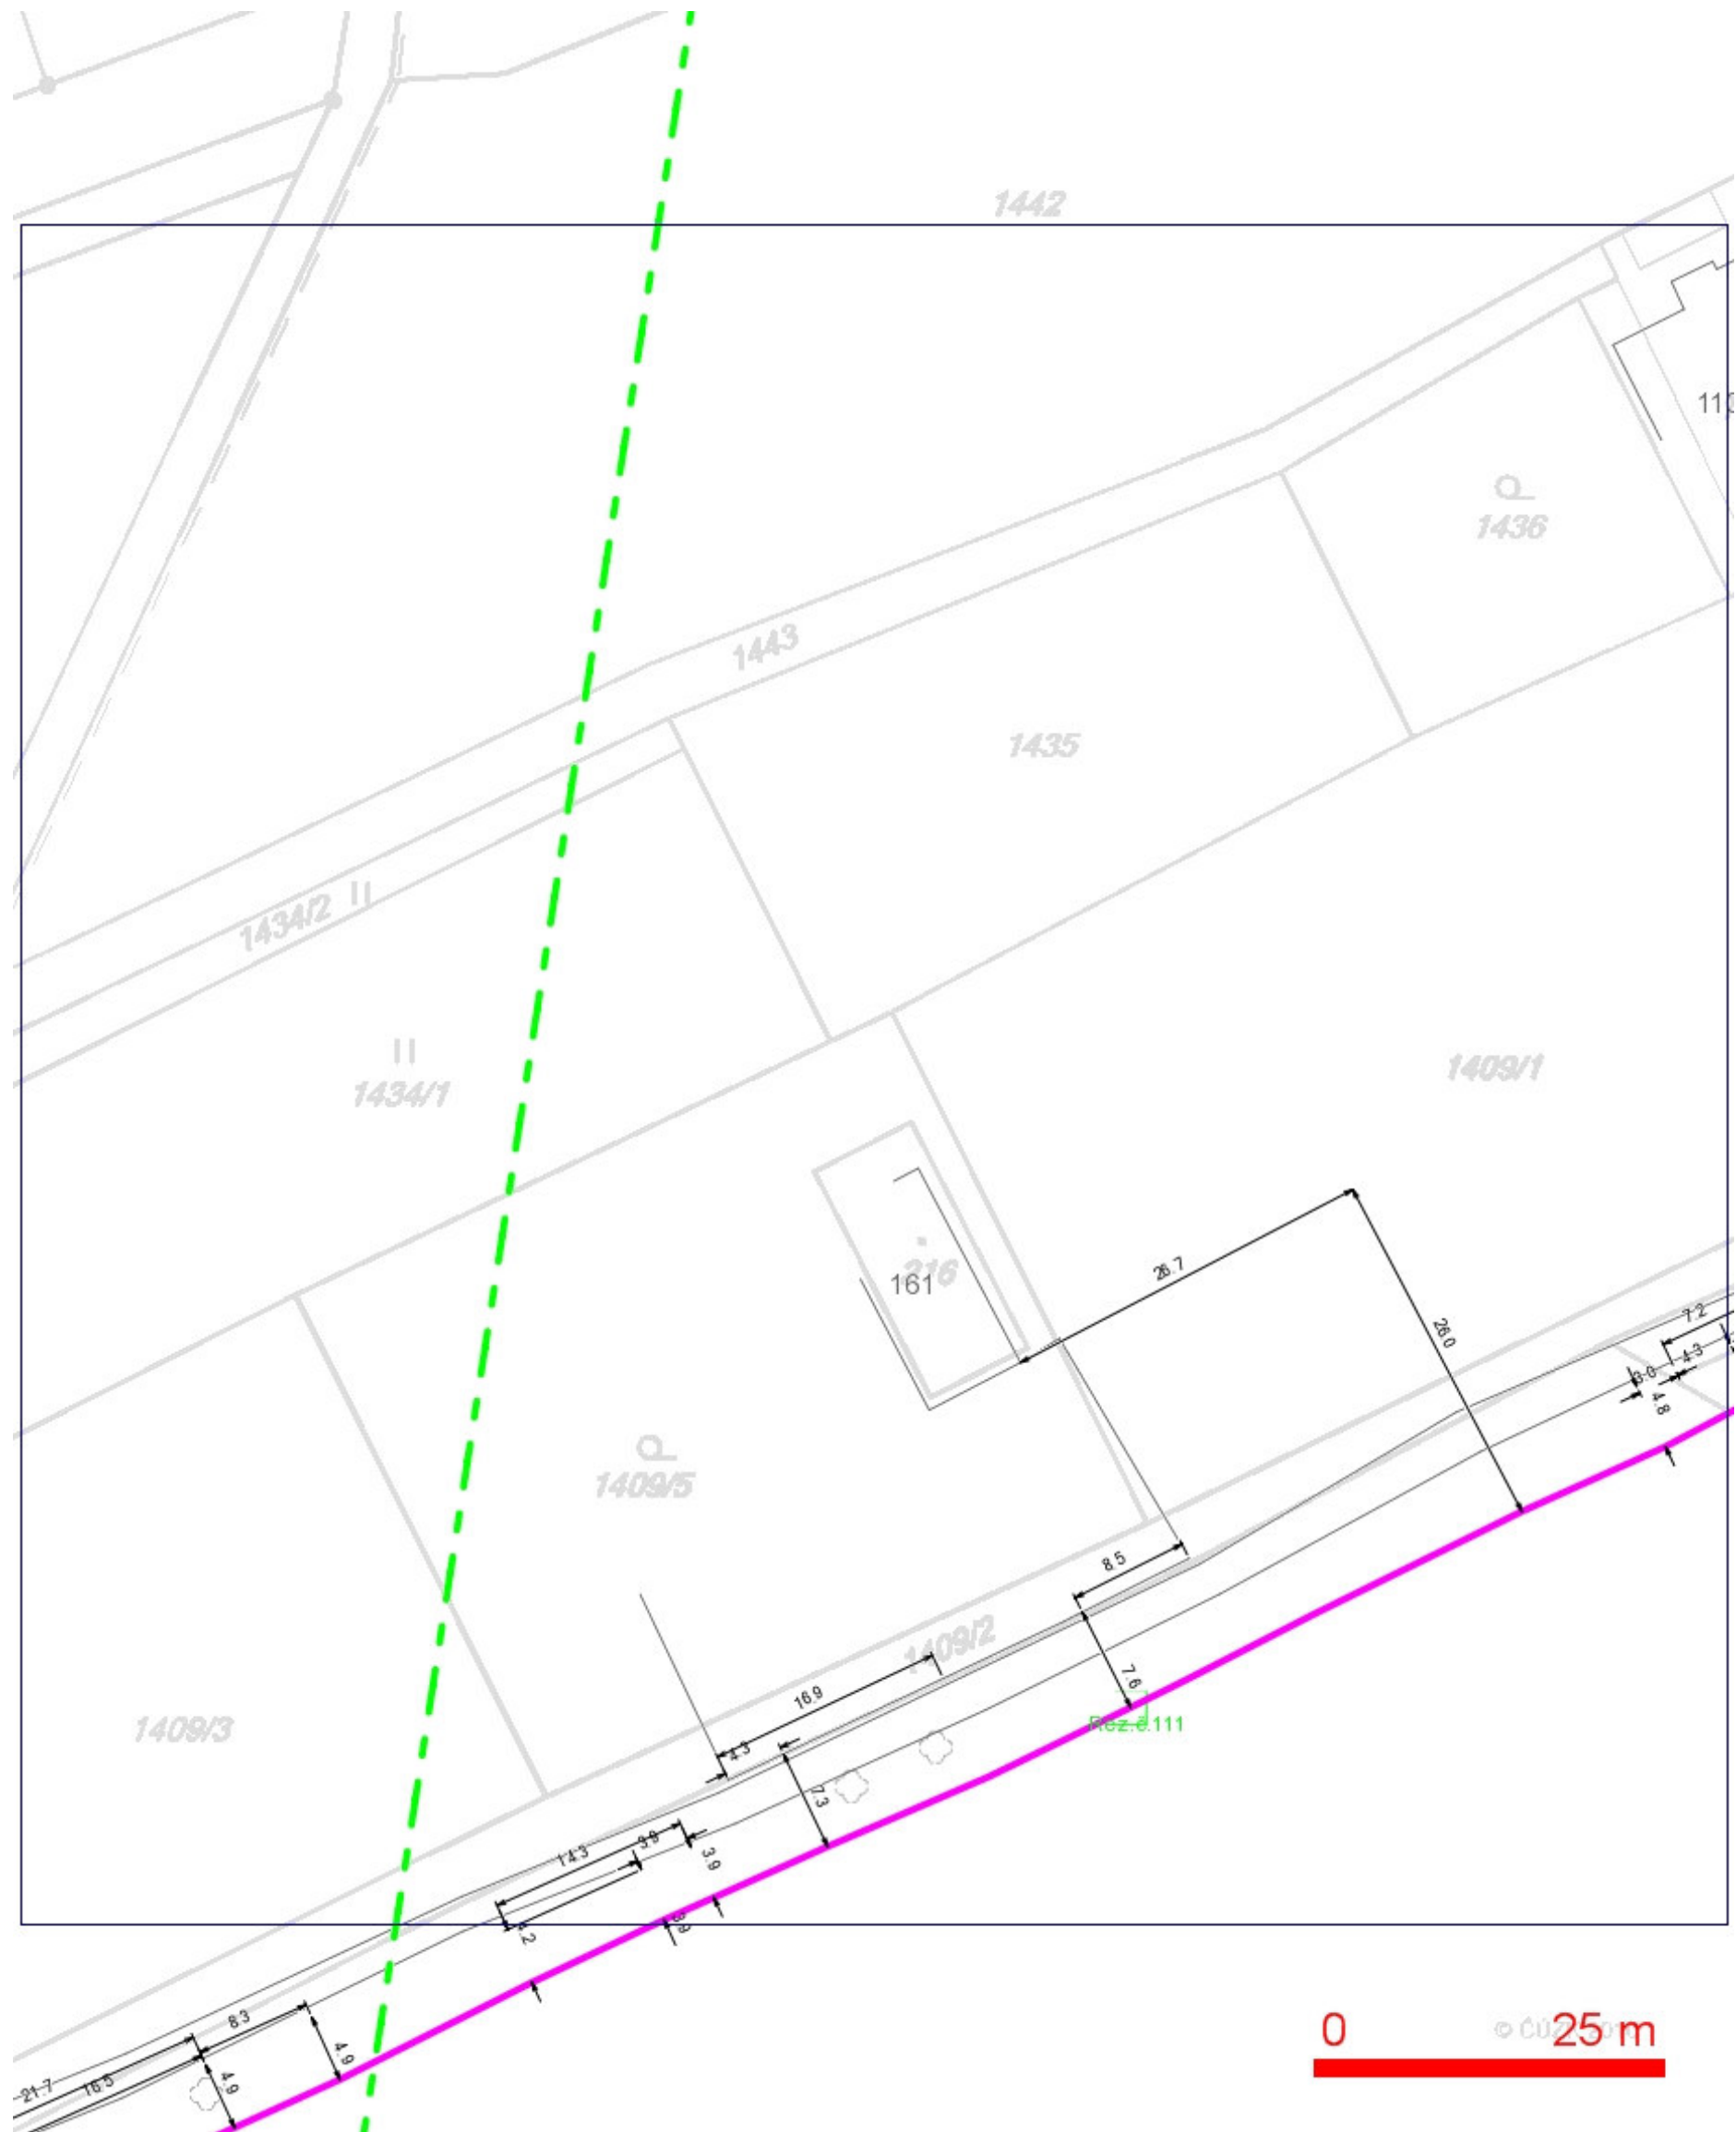

LEGENDA:


- | | | | |
|--|--|--|--|
| | ..hranice zájmového území k vyjádření | | ..nezaměřený průběh optického kabelu, HDPE trubky nebo souběh optického a metalického kabelu |
| | ..nn přípojka, území s nn přípojkou O2 | | ..radiové sítě, ochranné pásmo radiové sítě |
| | ..zaměřený průběh metalického kabelu | | ..nadzemní sítě |
| | ..zaměřený průběh optického kabelu, HDPE trubky nebo souběh optického a metalického kabelu | | ..neprovozované sítě |
| | ..nezaměřený průběh metalického kabelu | | ..podzemní sítě cizí |
| | ..nadzemní sítě cizí | | ..kolektor, kabelovod |

SITUAČNÍ VÝKRES - POLYGON 1, list kladu P1-4

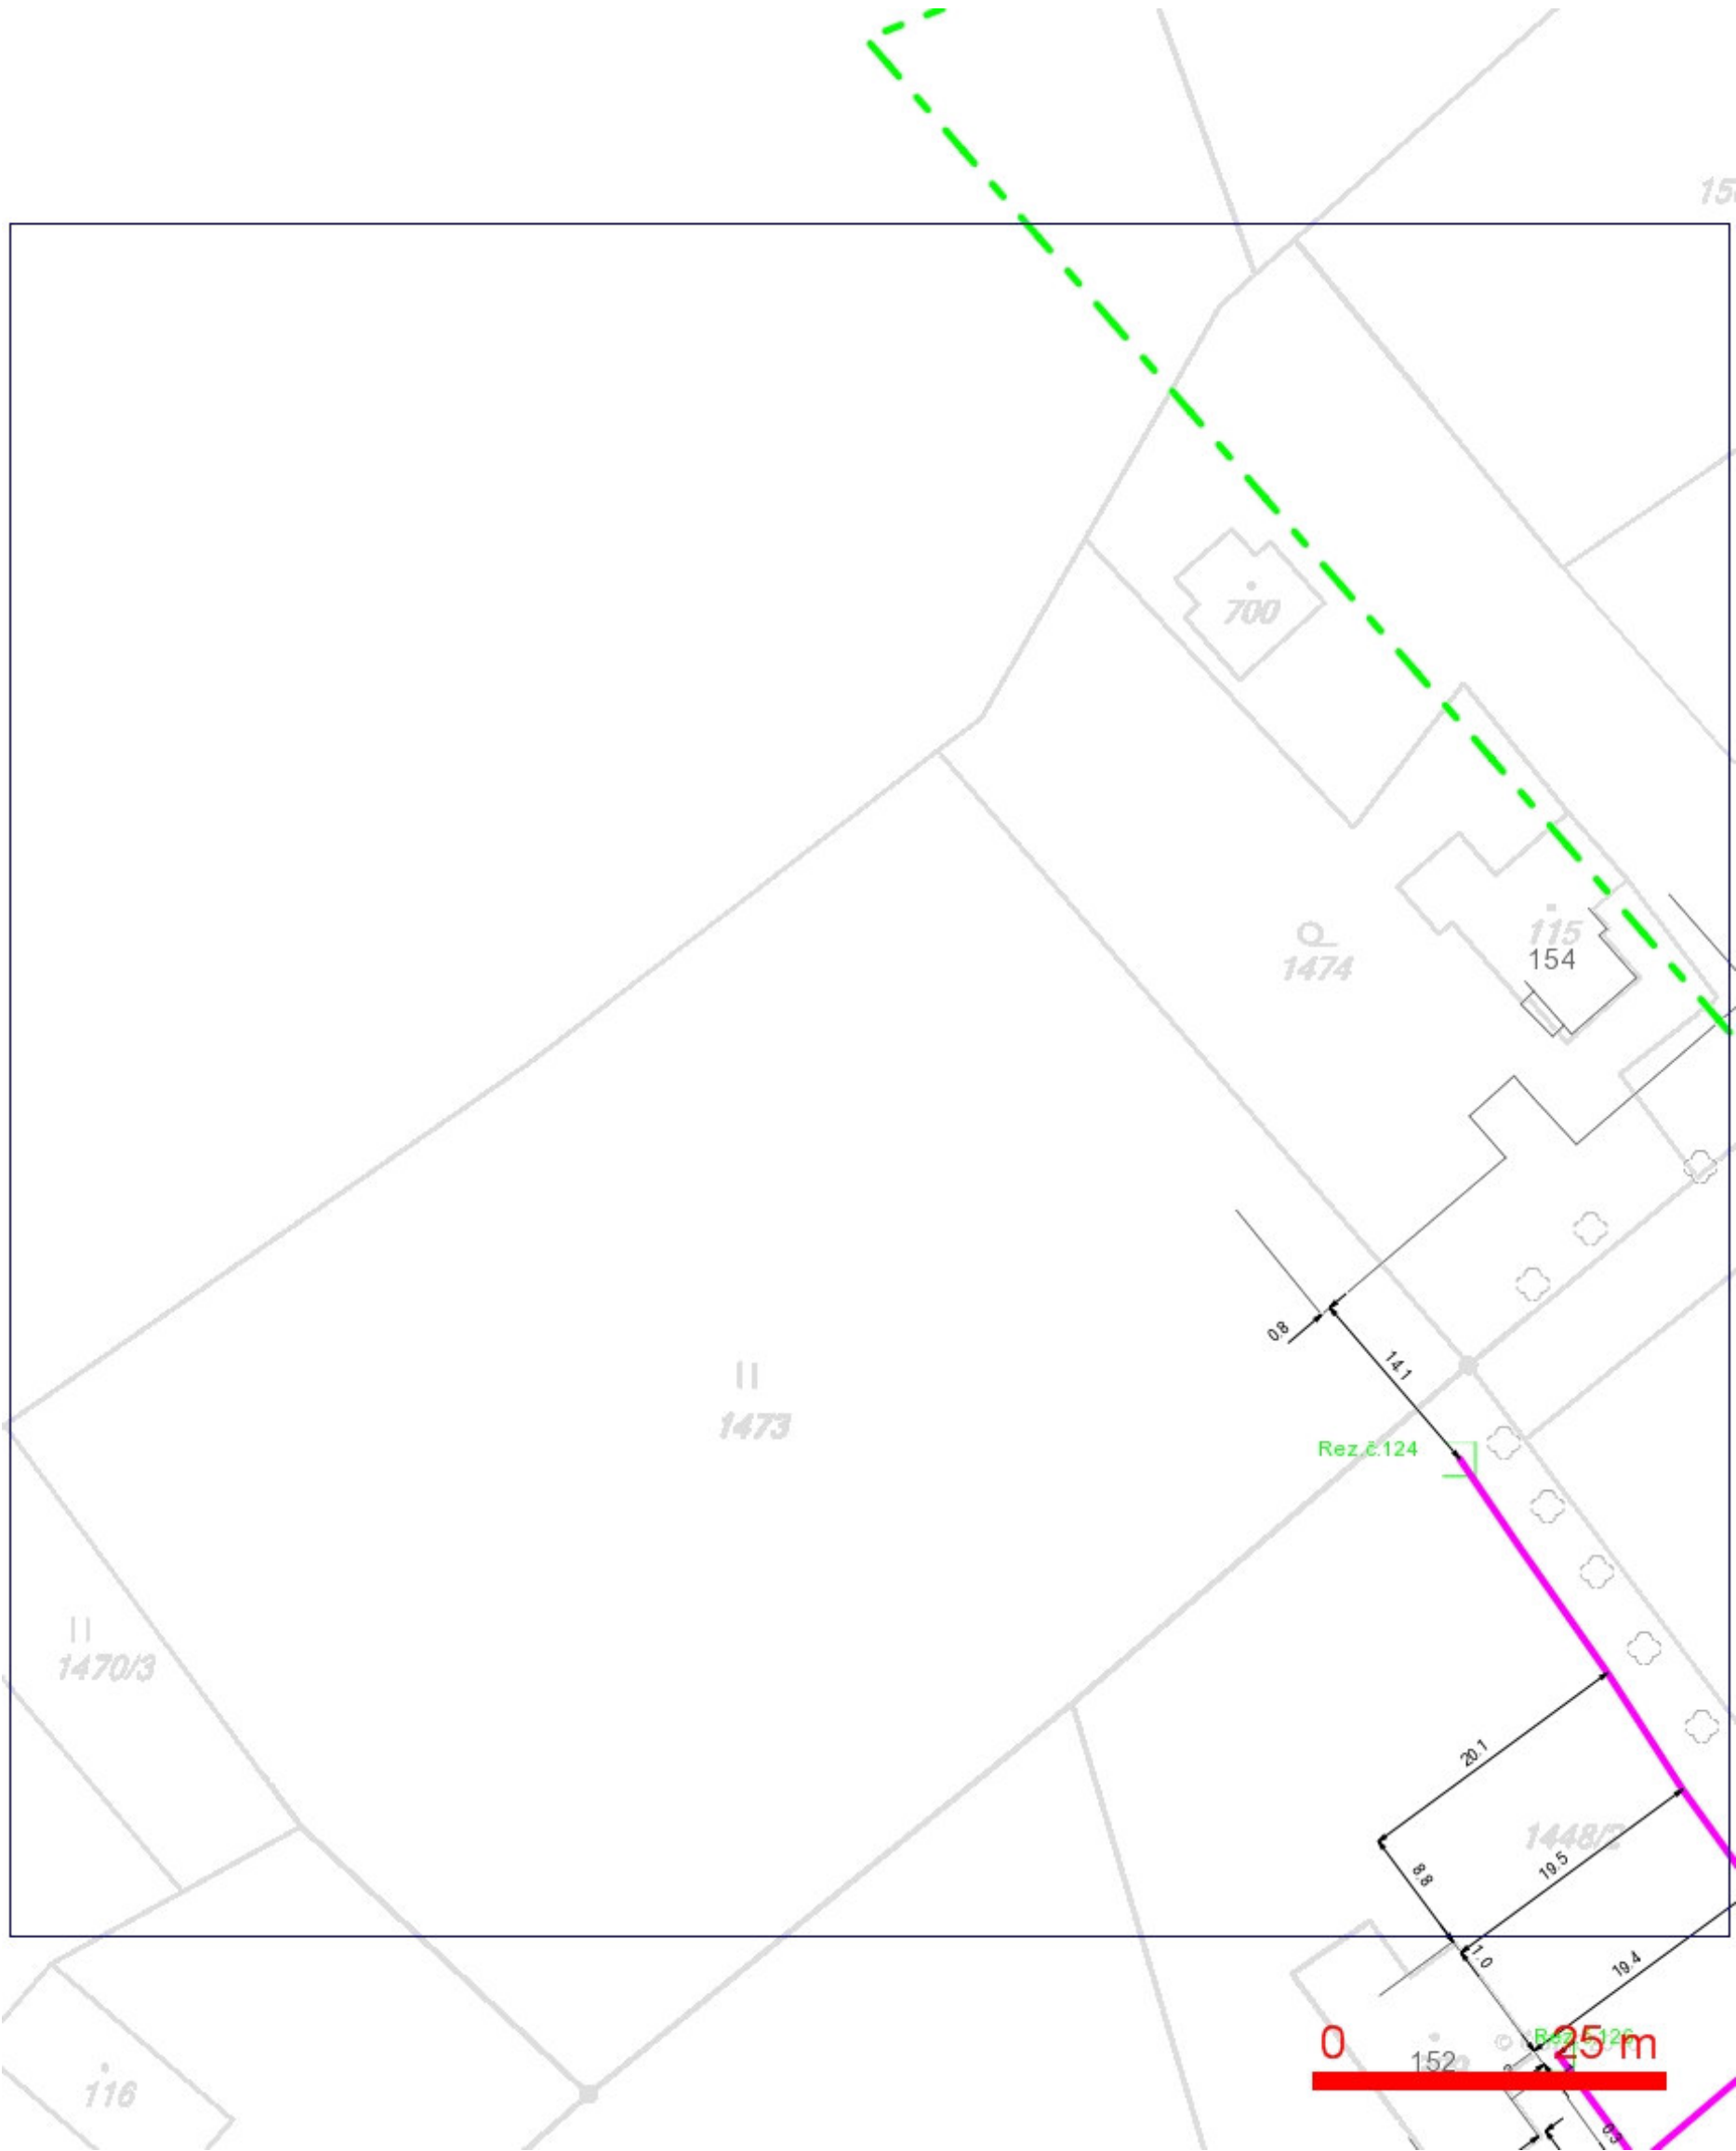

- LEGENDA:
- ..hranice zájmového území k vyjádření
 - ..nn přípojka, území s nn přípojkou O2
 - ..zaměřený průběh metalického kabelu
 - ..zaměřený průběh optického kabelu, HDPE trubky nebo souběh optického a metalického kabelu
 - ..nezaměřený průběh metalického kabelu
 - ..nadmerná síť cizí
 - ..nezaměřený průběh optického kabelu, HDPE trubky nebo souběh optického a metalického kabelu
 - RR — ..radiové síť, ochranné pásmo radiové sítě
 - ..nadmerná síť
 - ..neprovázané síť
 - ..podzemní síť cizí
 - ..kolektor, kabelovod


SITUAČNÍ VÝKRES - POLYGON 1, list kladu P1-5

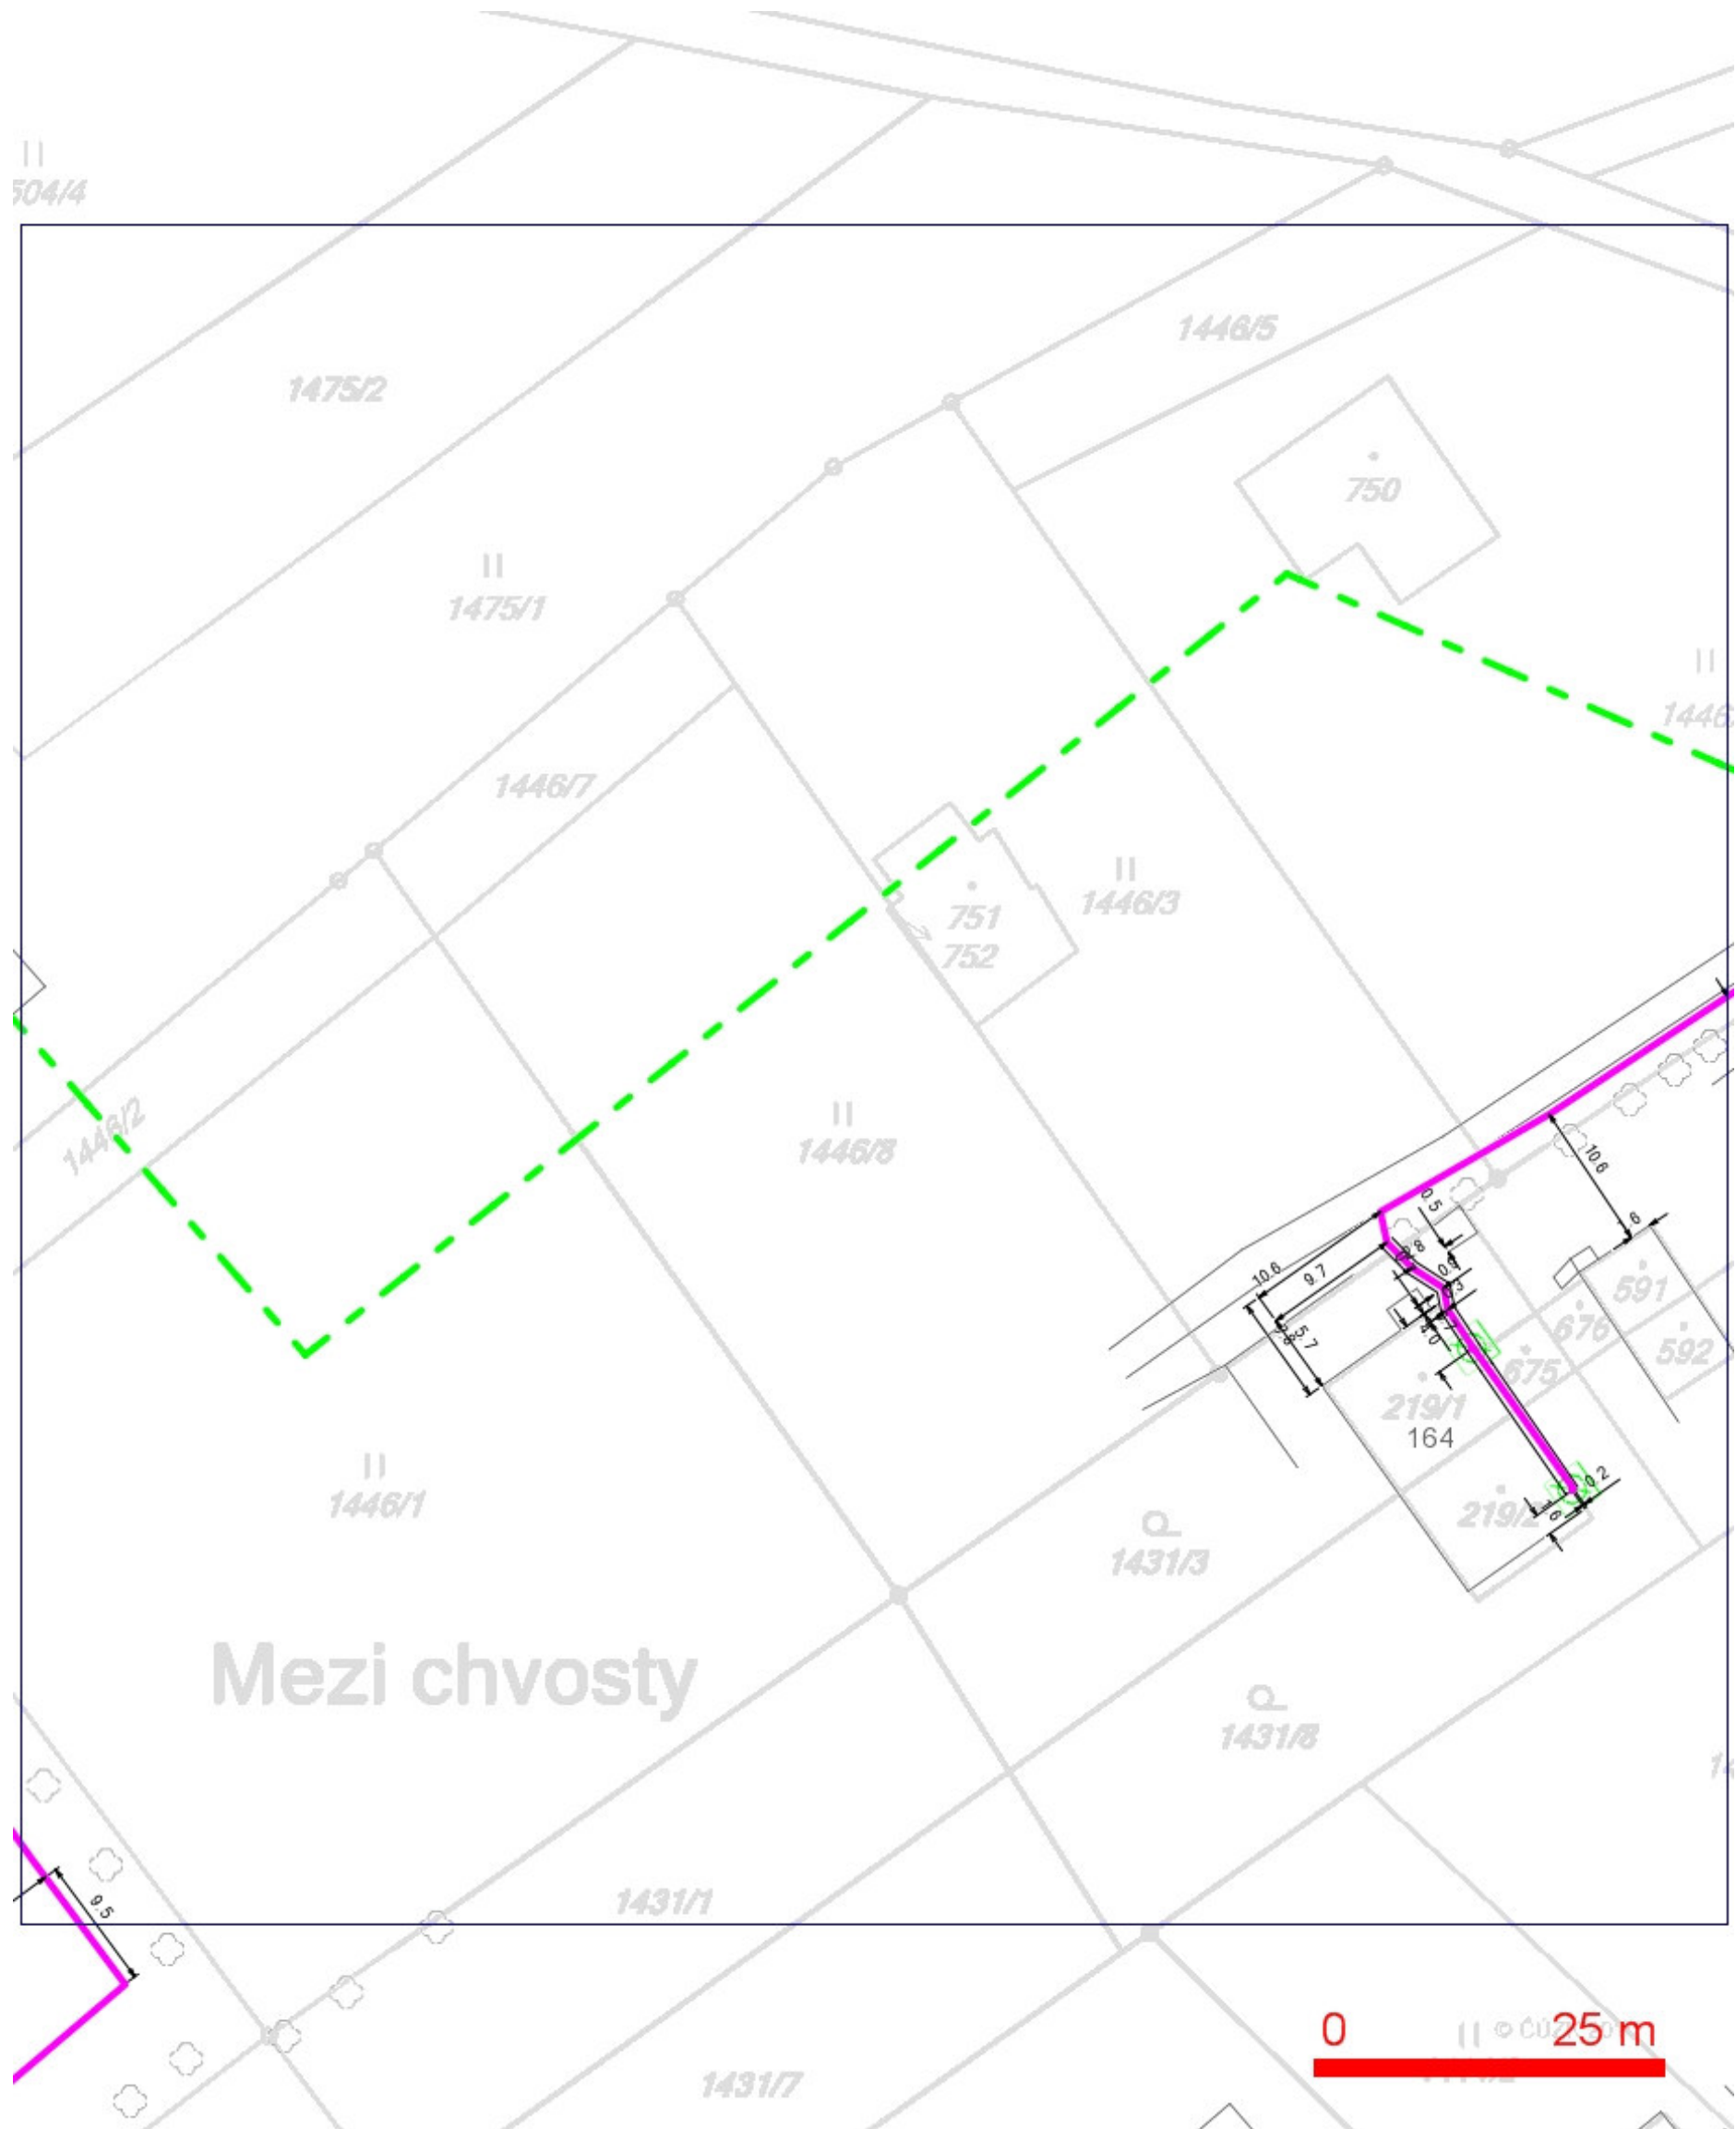

LEGENDA:

- | | | | |
|--|--|--|--|
| | ..hranice zájmového území k vyjádření | | ..nezaměřený průběh optického kabelu, HDPE trubky nebo souběh optického a metalického kabelu |
| | ..nn přípojka, území s nn přípojkou O2 | | ..radiové sítě, ochranné pásmo radiové sítě |
| | ..zaměřený průběh metalického kabelu | | ..nadzemní sítě |
| | ..zaměřený průběh optického kabelu, HDPE trubky nebo souběh optického a metalického kabelu | | ..neprovozované sítě |
| | ..nezaměřený průběh metalického kabelu | | ..podzemní sítě cizí |
| | ..nadzemní sítě cizí | | ..kolektor, kabelovod |


SITUAČNÍ VÝKRES - POLYGON 1, list kladu P1-6

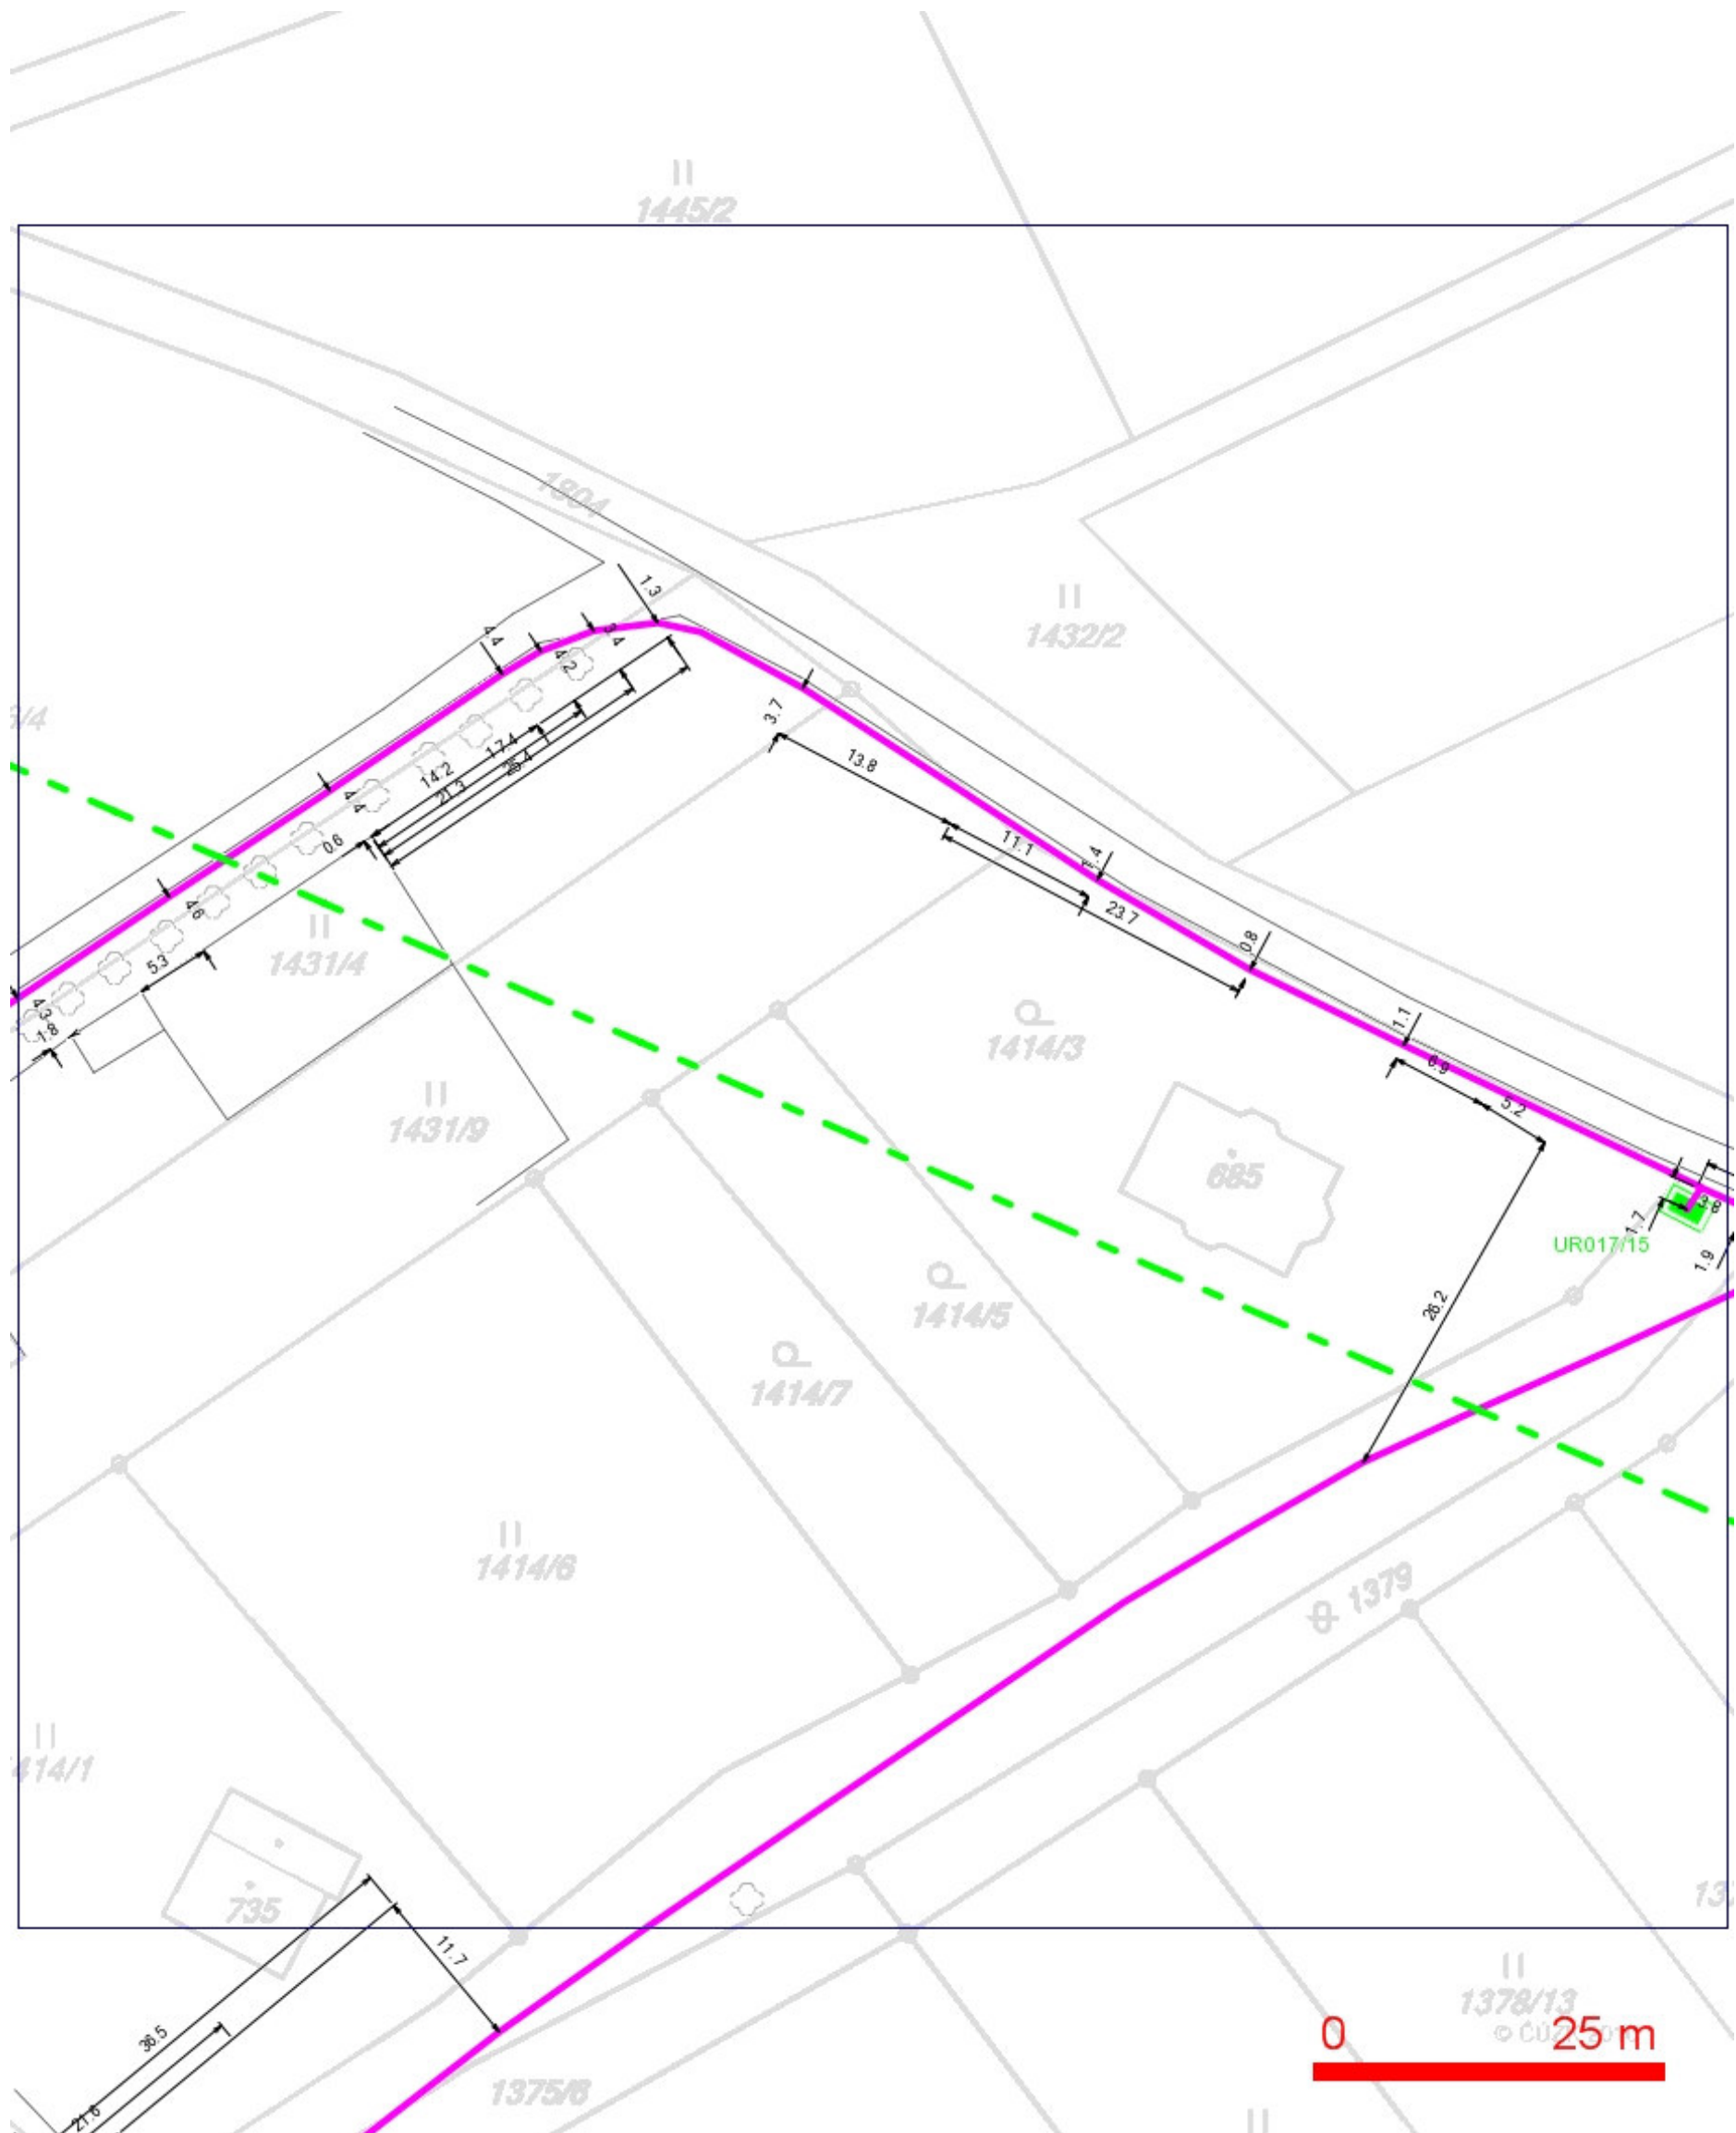

LEGENDA:

- | | |
|---|---|
| --- ..hranice zájmového území k vyjádření | --- ..nezaměřený průběh optického kabelu, HDPE trubky nebo souběh optického a metalického kabelu |
| --- ..nn přípojka, území s nn přípojkou O2 | RR ..radiové sítě, ochranné pásmo radiové sítě |
| --- ..zaměřený průběh metalického kabelu | --- ..nadzemní sítě |
| --- ..zaměřený průběh optického kabelu, HDPE trubky nebo souběh optického a metalického kabelu | --- ..neprovázané sítě |
| --- ..nezaměřený průběh metalického kabelu | --- ..podzemní sítě cizí |
| --- ..nadzemní sítě cizí | --- ..kolektor, kabelovod |


SITUAČNÍ VÝKRES - POLYGON 1, list kladu P1-7

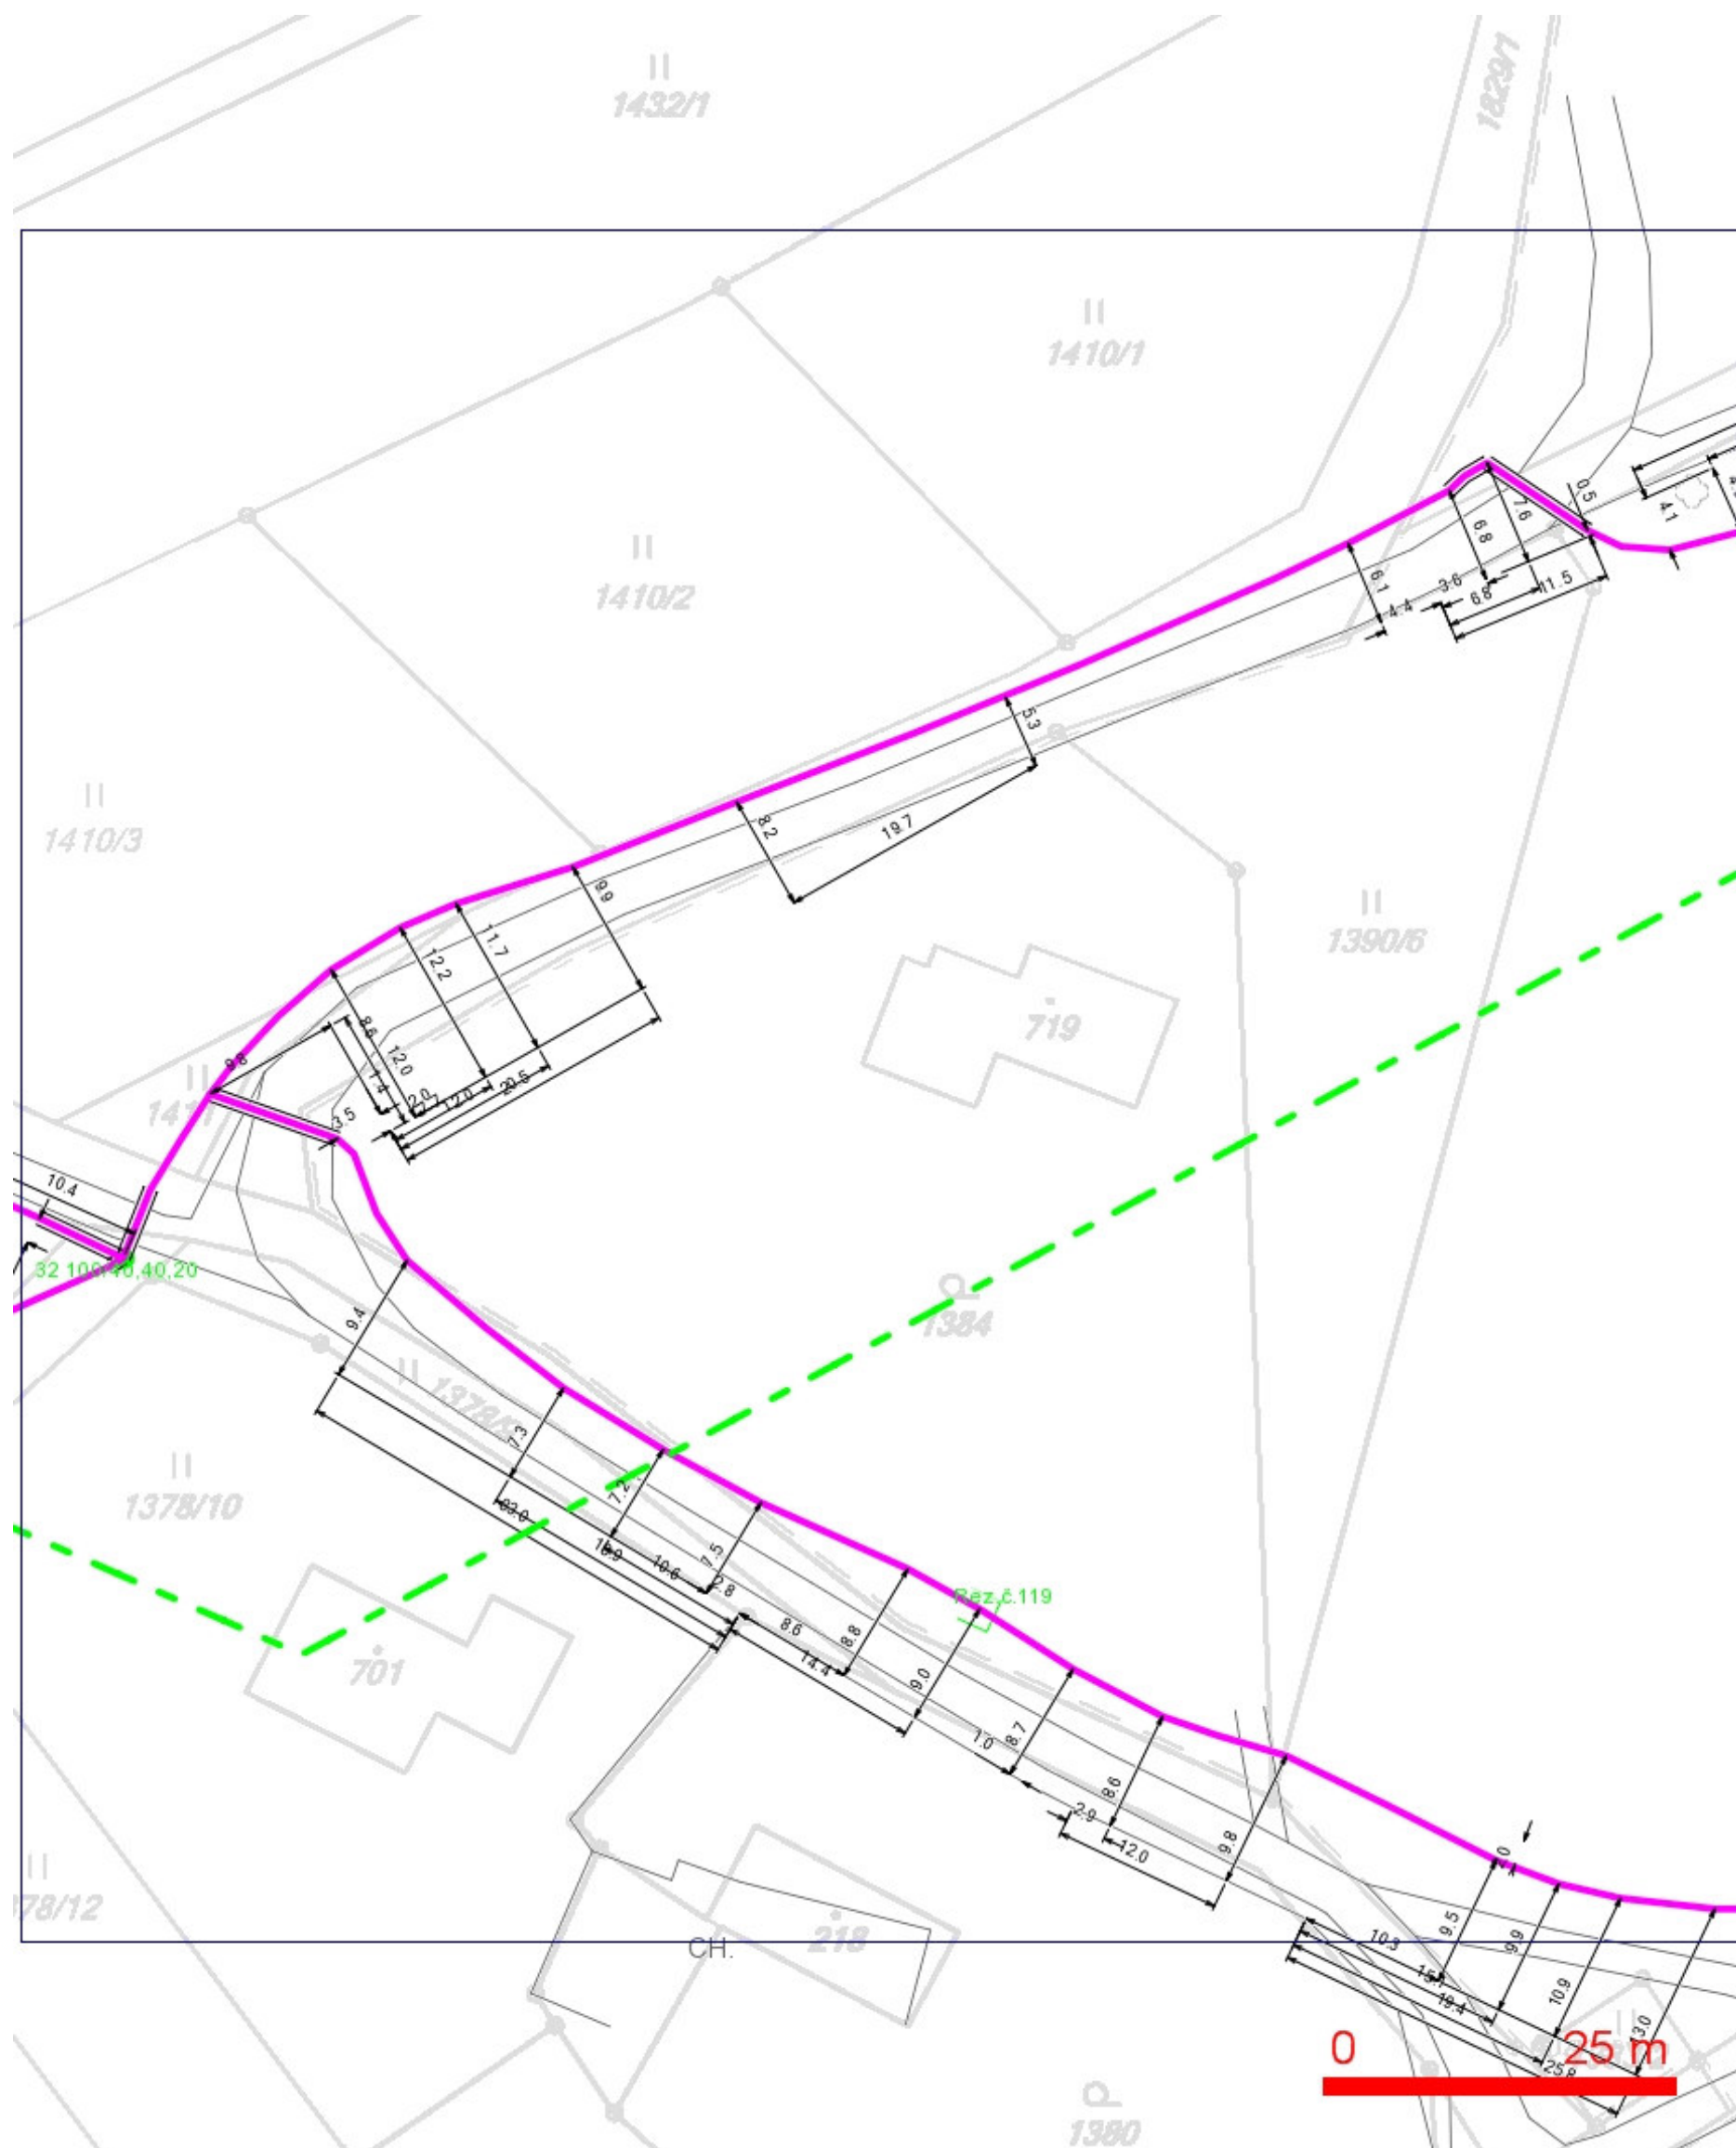

LEGENDA:

- | | | | |
|--|--|--|--|
| | ..hranice zájmového území k vyjádření | | ..nezaměřený průběh optického kabelu, HDPE trubky nebo souběh optického a metalického kabelu |
| | ..nn přípojka, území s nn přípojkou O2 | | ..zaměřený průběh metalického kabelu |
| | ..zaměřený průběh metalického kabelu | | ..radiové sítě, ochranné pásmo radiové sítě |
| | ..zaměřený průběh optického kabelu, HDPE trubky nebo souběh optického a metalického kabelu | | ..nadzemní sítě |
| | ..nezaměřený průběh metalického kabelu | | ..neprovozované sítě |
| | ..nadzemní sítě cizí | | ..podzemní sítě cizí |
| | | | ..kolektor, kabelovod |

SITUAČNÍ VÝKRES - POLYGON 1, list kladu P1-8

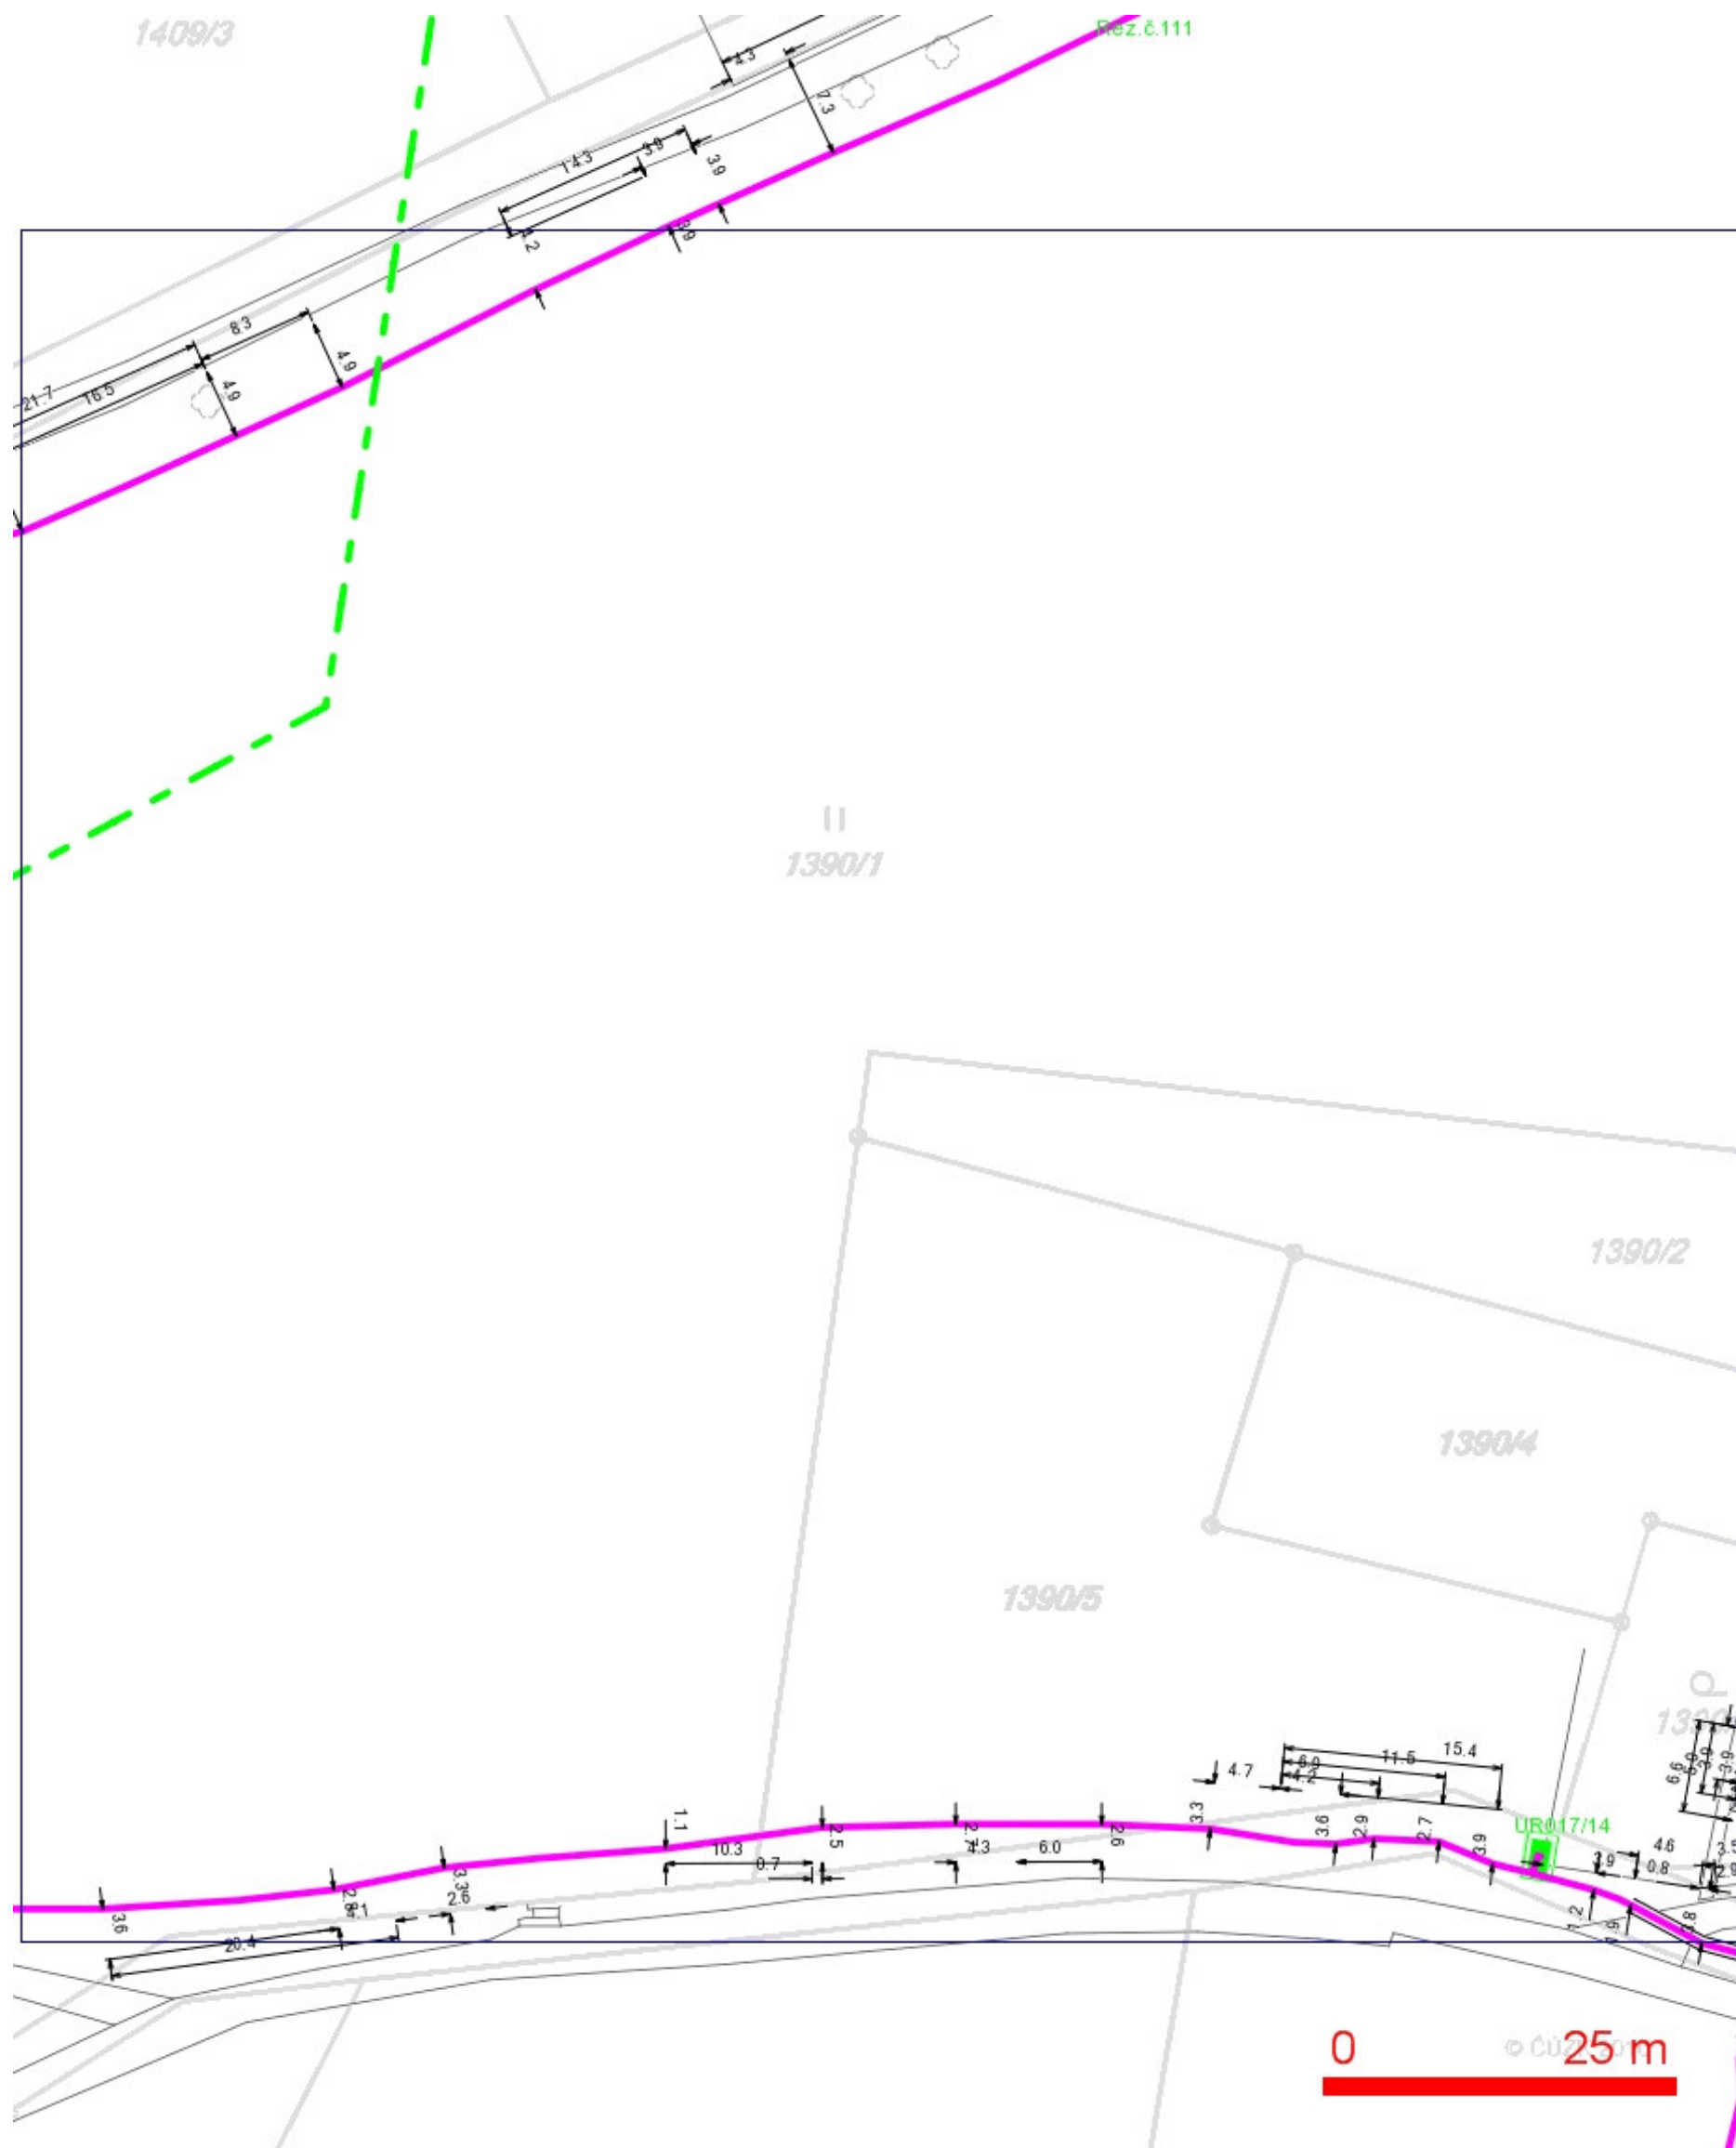

LEGENDA:

- | | | | |
|--|--|--|--|
| | ..hranice zájmového území k vyjádření | | ..nezaměřený průběh optického kabelu, HDPE trubky nebo souběh optického a metalického kabelu |
| | ..nn přípojka, území s nn přípojkou O2 | | ..zaměřený průběh metalického kabelu |
| | ..zaměřený průběh optického kabelu, HDPE trubky nebo souběh optického a metalického kabelu | | ..nezaměřený průběh metalického kabelu |
| | ..nezaměřený průběh metalického kabelu | | ..podzemní sítě cizí |
| | ..nadzemní sítě cizí | | ..nadzemní sítě |
| | | | ..neprovázané sítě |
| | | | ..radiové sítě, ochranné pásma radiové sítě |
| | | | ..kolektor, kabelovod |