


# Územní studie Oblesky, Vyšší Lhoty

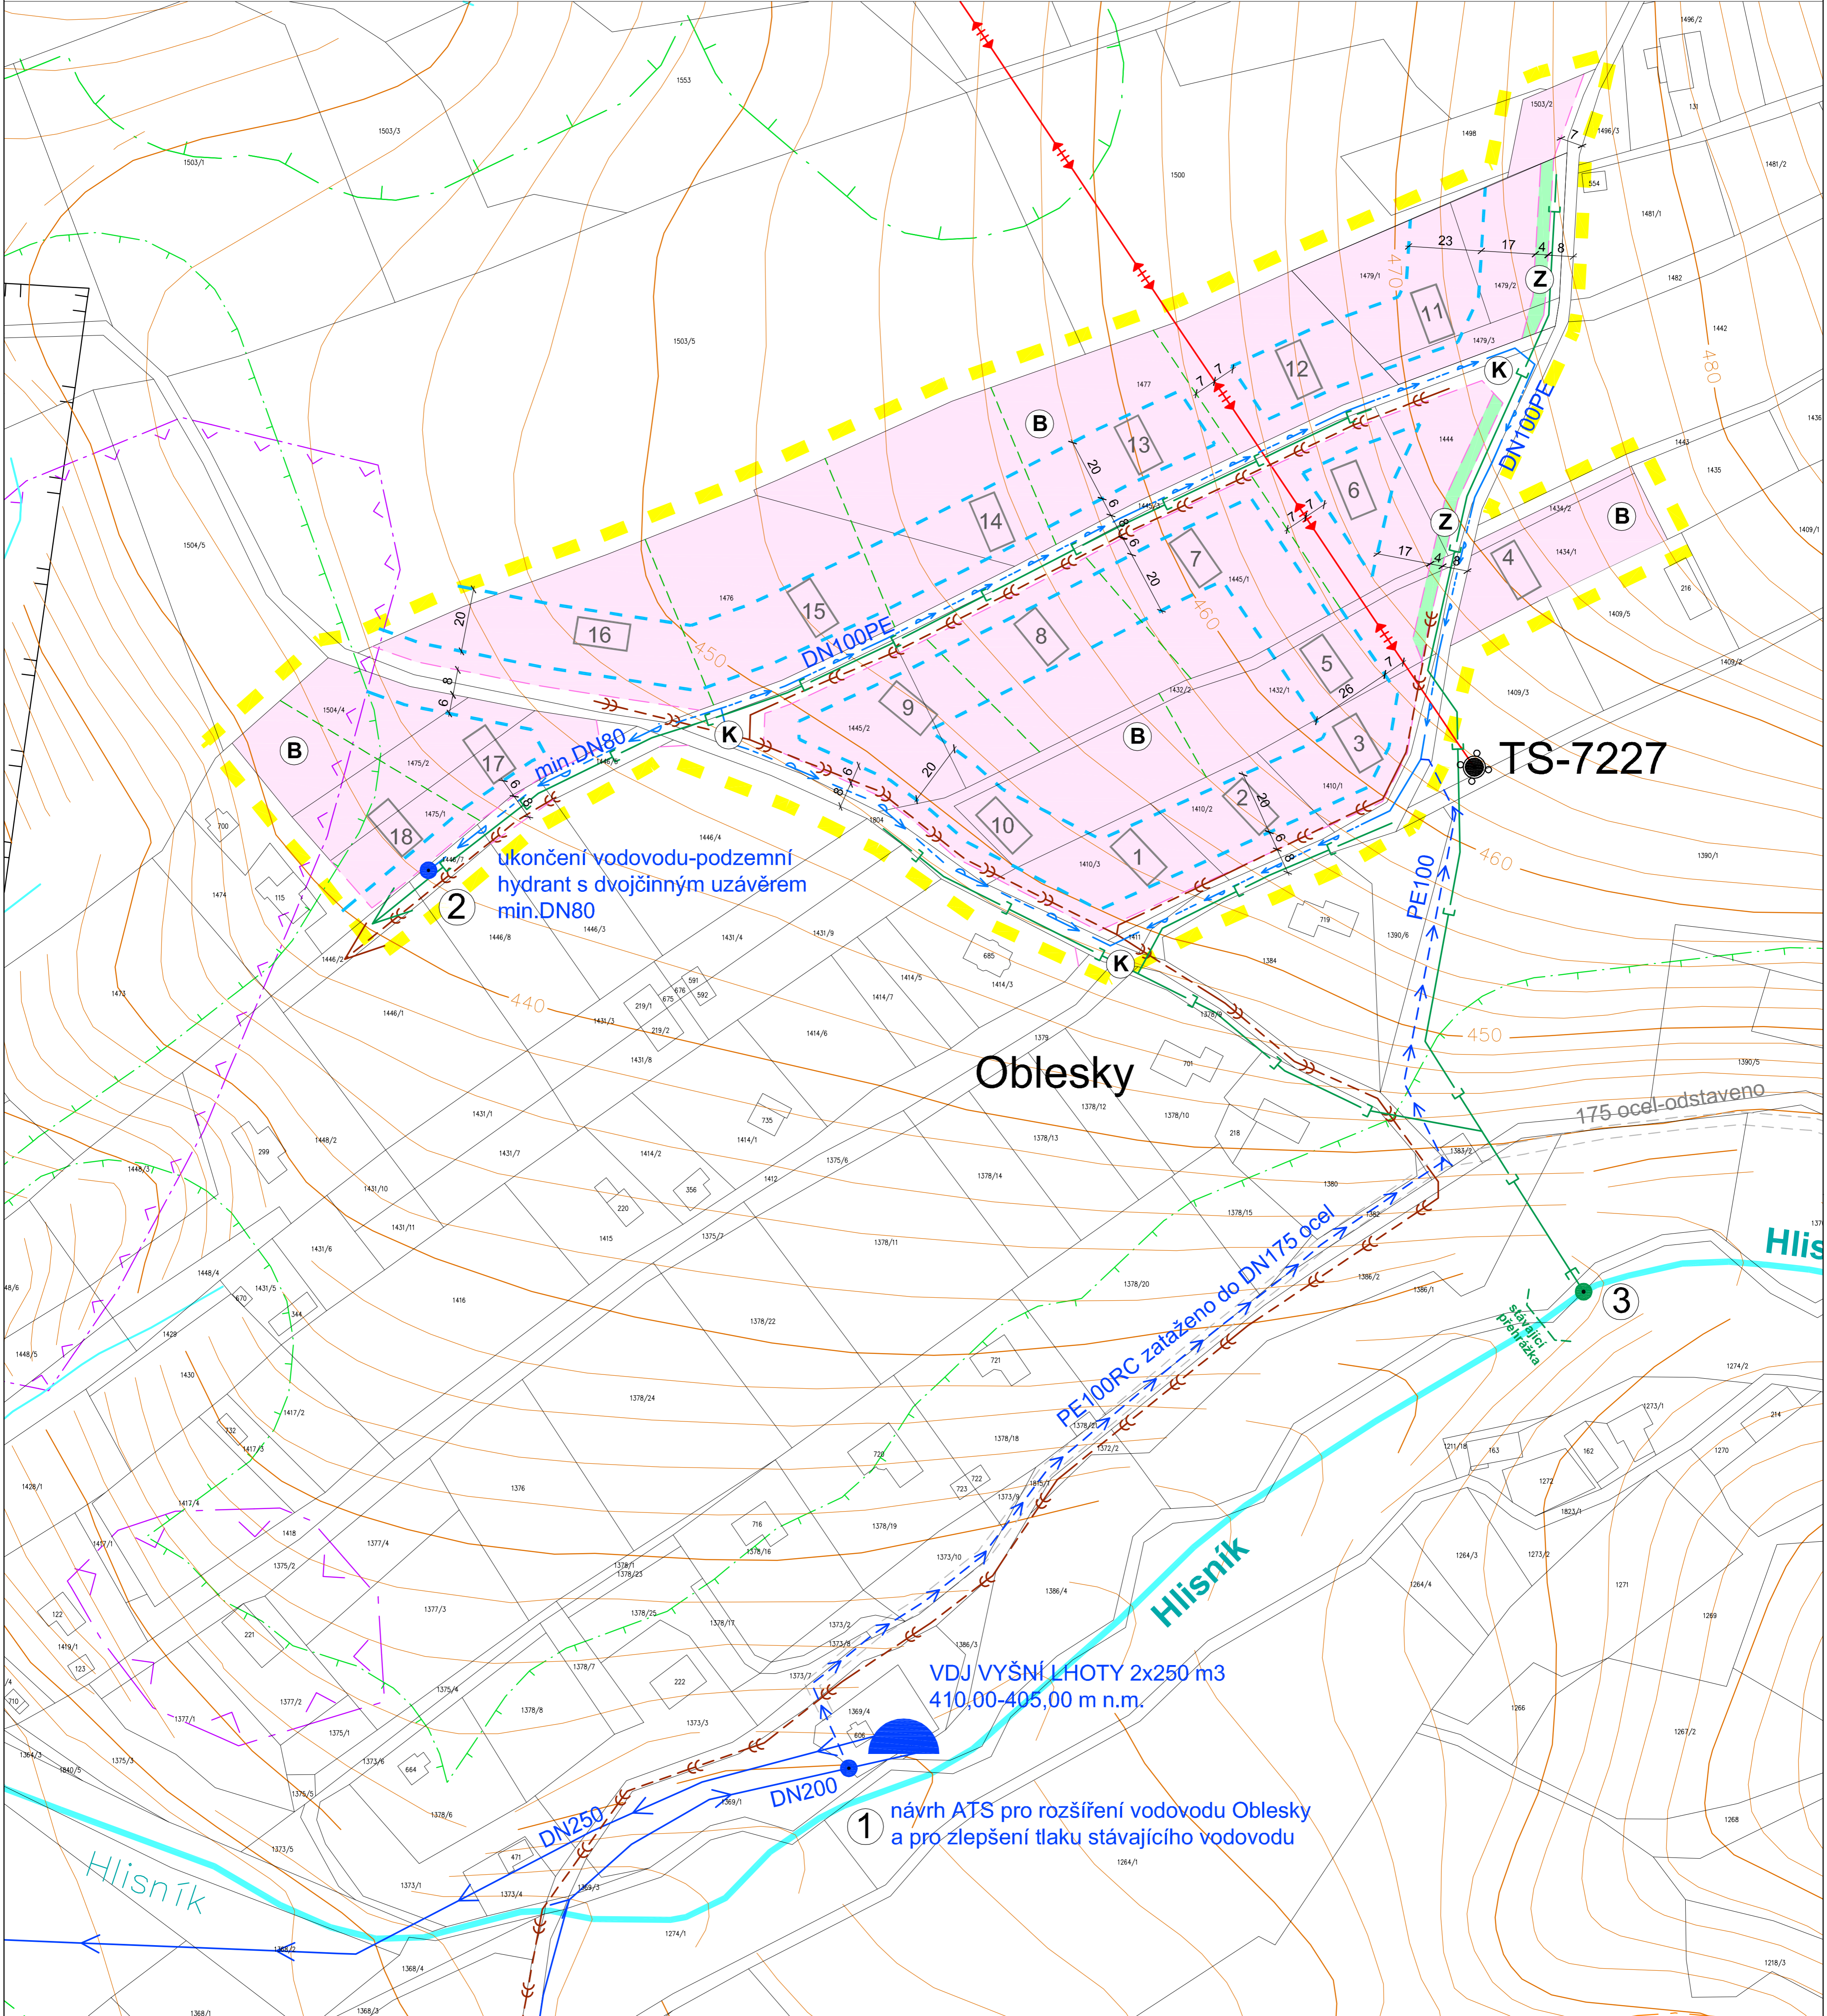


- LEGENDA**
- katastrální mapa
  - výškopis
  - Hlišník potok, vodoteč
  - hranice řešeného území studie
- HLAVNÍ PODMÍNKY VYUŽITÍ PLOCH**
- plochy bydlení (B)
  - plochy veřejných prostranství:
  - komunikací (K) vozidlových a pěších
  - zelené (Z)
  - uliční a stavební čára
  - hranice veřejných prostranství

- TECHNICKÁ INFRASTRUKTURA - STAV**
- vodovodní řady
  - vodovodní řad nefunkční-DN175 ocel
  - retenční objekt - přehrázka na Hlišníku
- LIMITY A OMEZENÍ VE VYUŽITÍ ÚZEMÍ**
- svahové deformace potenciální
  - ochranné pásmo lesa

- TECHNICKÁ INFRASTRUKTURA - NÁVRH**
- hlavní vodovodní řad (napojovací bod 1-na stáv.DN200)
  - vodovody (ukončovací bod 2-min. DN80)
  - kanalizace splašková gravitační dle ÚP
  - kanalizace dešťová, povrchové příkopy
  - výústní objekt do vodoteče Hlišník (bod 3)

- SMĚRNÉ A BILANČNÍ ÚDAJE**
- možné dělení pozemků
  - orientační umístění domů
- ENERGETIKA - STAV**
- horní vedení VN
  - trafostanice stožárová

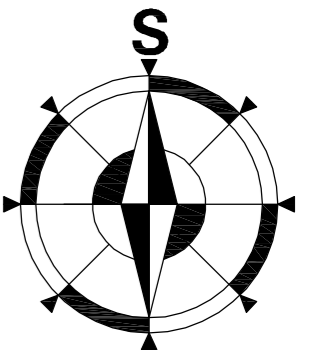

Všechny trasy veřejné dopravní a technické infrastruktury jsou zakresleny orientačně. Trasy kabelových vedení (např. rozvody veřejného osvětlení, nízkého napětí, telekomunikací), domovní přípojky a sjezdy na pozemky nejsou zakresleny.

<b>Územní studie Oblesky, Vyšší Lhoty</b>		výkres č. <b>03</b>
výkres: <b> Vodní hospodářství</b>	objednatel: obec Vyšší Lhoty	měřítko <b>1:1000</b>
zhotovitel: Atelier Archplan Ostrava s.r.o.	pořizovatel: Magistrát města Frýdek-Místek, úsek územního plánování	formát <b>A1</b>
zodpovědný projektant: Ing.arch.Kateřina Buschová, autorizovaný architekt ČKA 3017		č. zak. <b>1165/13</b>
		datum <b>duben 2014</b>