


Územní studie Oblesky, Vyšší Lhoty

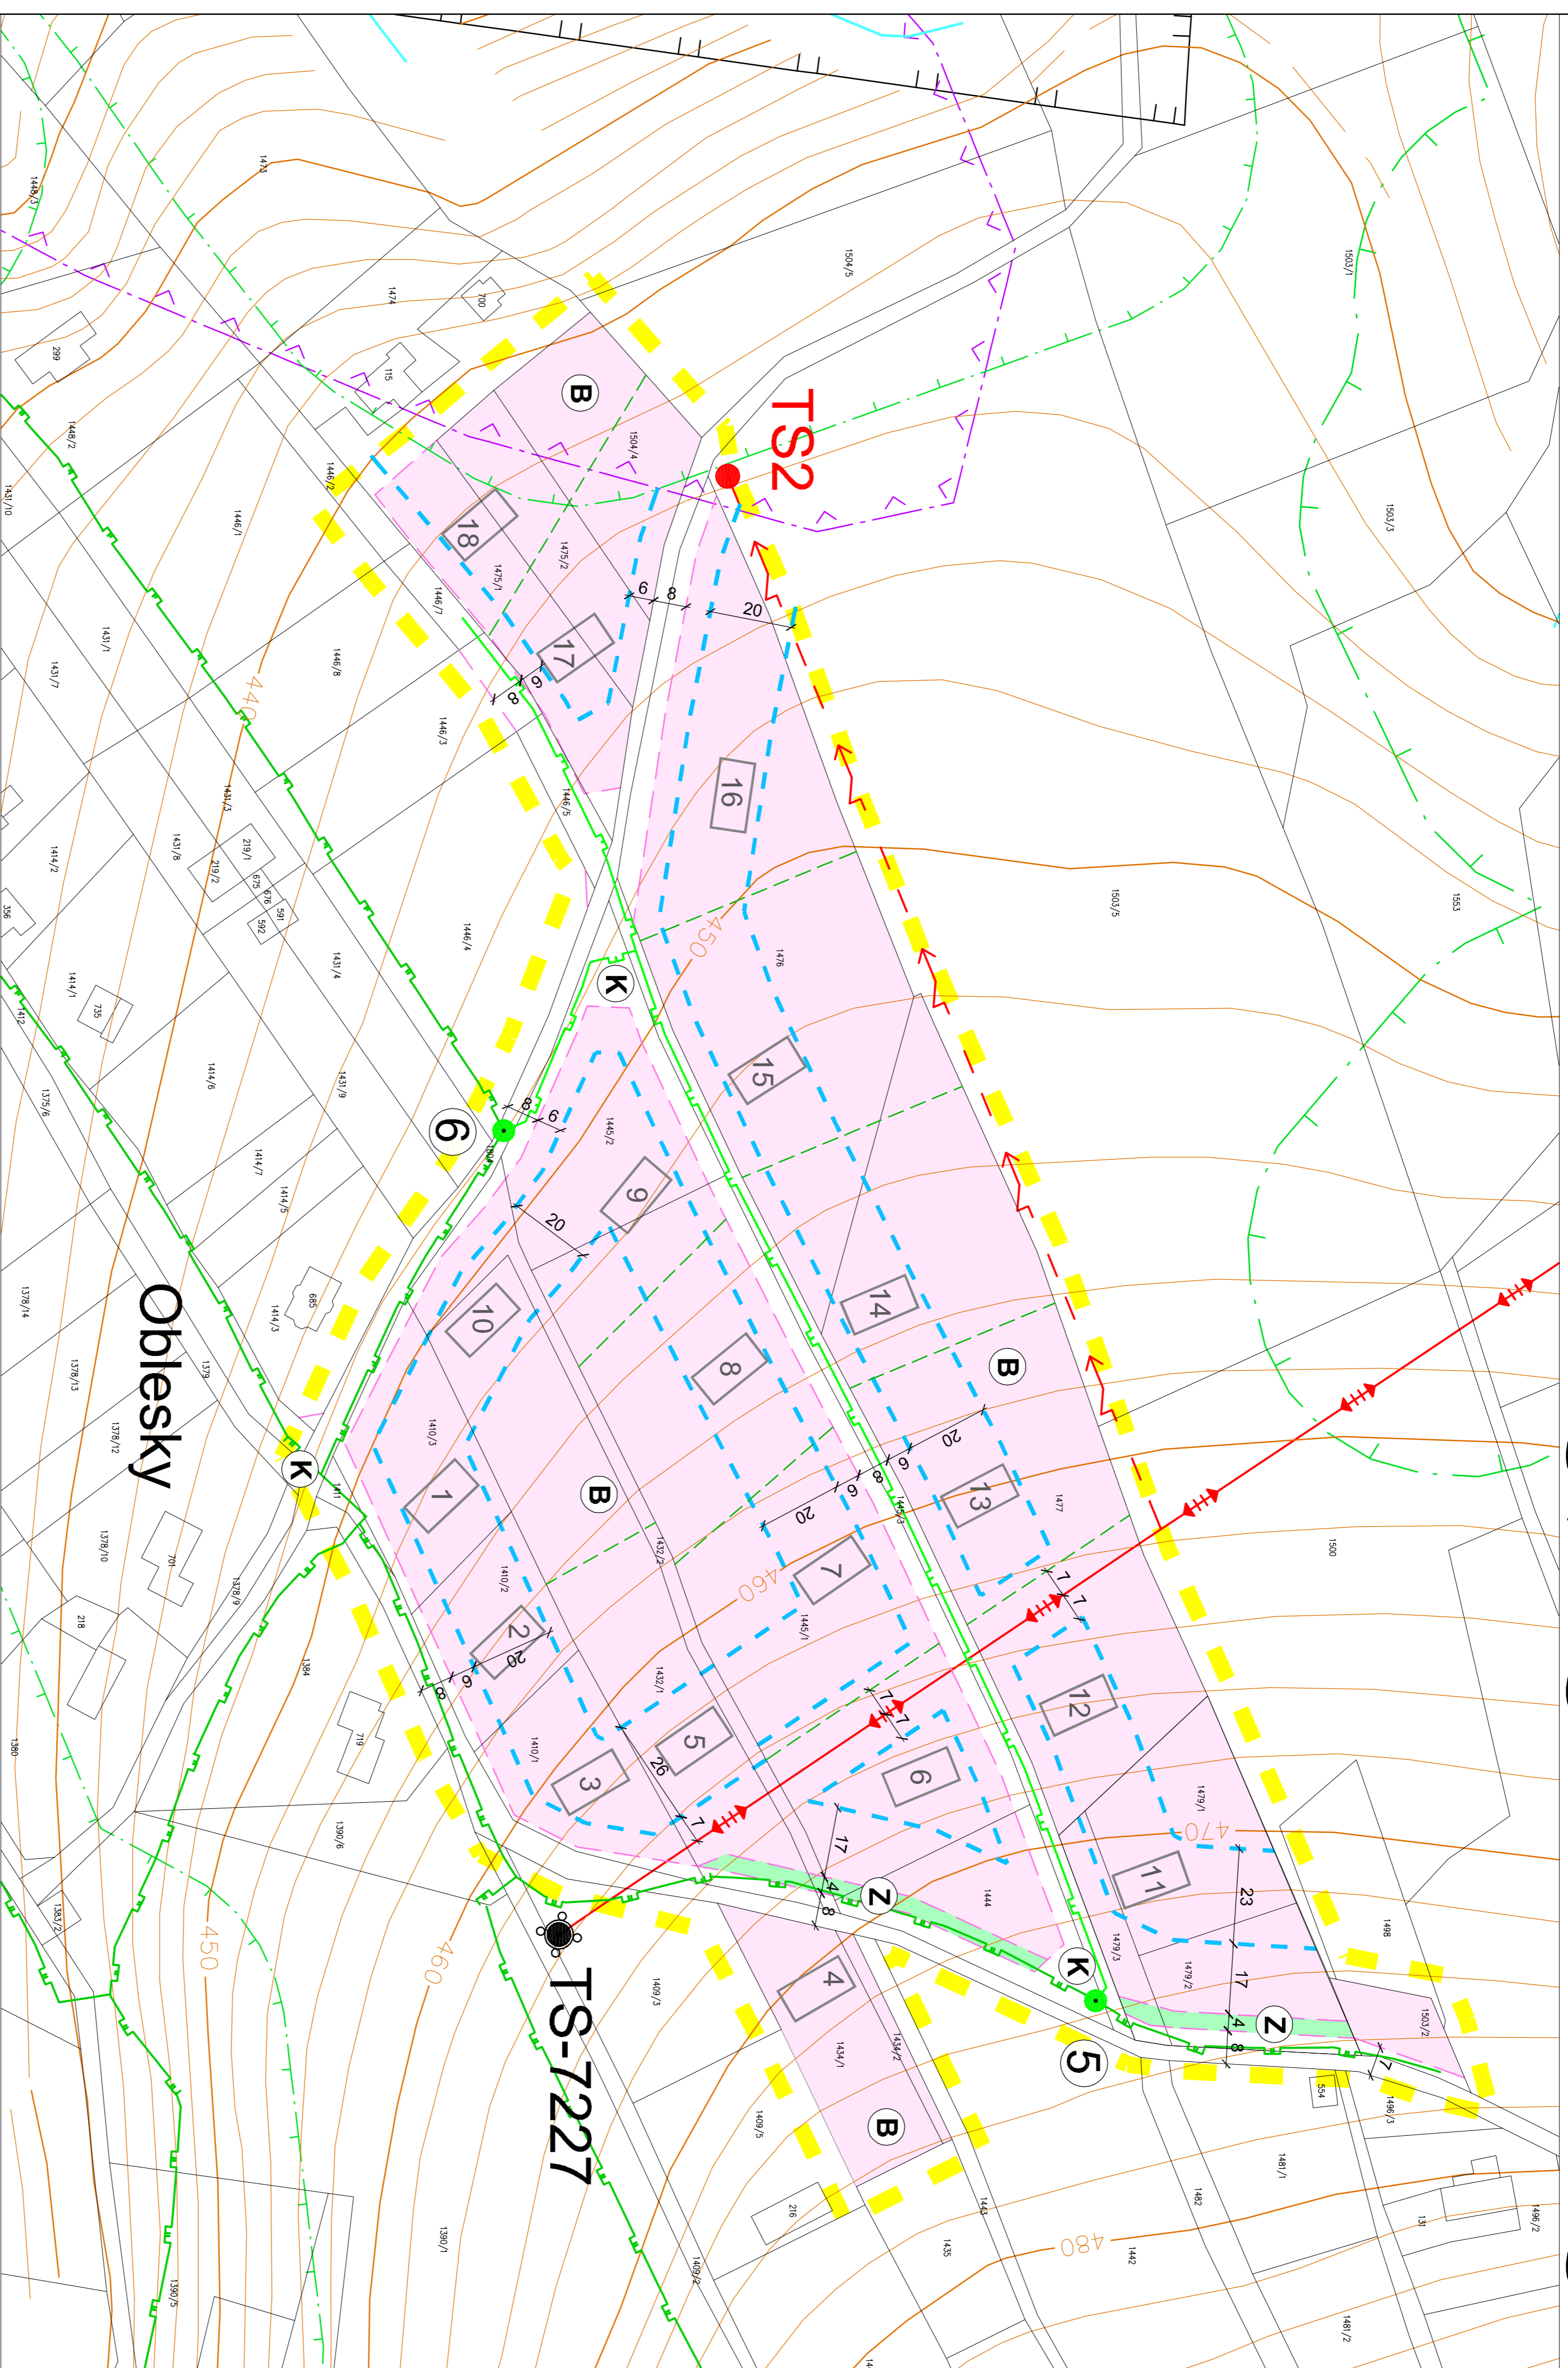

- LEGENDA**
- 795/3 katastrální mapa
 - výškopis
 - potok, vodoteč
 - hranice řešeného území studie
 - LIMITY A OMEZENÍ VE VYUŽITÍ ÚZEMÍ**
 - svahové deformace potenciální
 - ochranné pásmo lesa

- HLAVNÍ PODMINKY VYUŽITÍ PLOCH**
- B** plochy bydlení (B)
 - plochy veřejných prostranství:
 - K** komunikací (K) vozidlových a pěších
 - Z** zeleně (Z)
 - uliční a stavební čára
 - hranice veřejných prostranství

- ENERGETIKA - NÁVRH**
- Kabelové zemní vedení VN
 - trafostanice kiosková TS2
 - STL plynovod (napojovací body 5, 6)
- ENERGETIKA - STAV**
- horní vedení VN
 - trafostanice stožárová
 - STL plynovod

- SMĚRNÉ A BILANČNÍ ÚDAJE**
- možné dělení pozemků
 - orientační umístění domů

Všechny trasy veřejné dopravy a technické infrastruktury jsou zakresleny orientačně.
Trasy kabelových vedení (např. rozvody veřejného osvětlení, nízkého napětí, telekomunikací),
domovní přípojky a sjezdy na pozemky nejsou zakresleny.

Územní studie Oblesky, Vyšší Lhoty	
Výkres č.	04
Výkres:	ENERGETIKA
objednatel:	obec Vyšší Lhoty
zhotovitel:	Aetler Archiplan Ostrava s.r.o.
poradovatel:	Magistrát města Fryčkův-Místek, úsek územního plánování
č. zák.	1165/13
datum	duben 2014
zodpovědný projektant:	Ing.arch.Kateřina Buschová, autorizovaný architekt ČKA 3017