



Územní studie Oblesky, Vyšší Lhoty

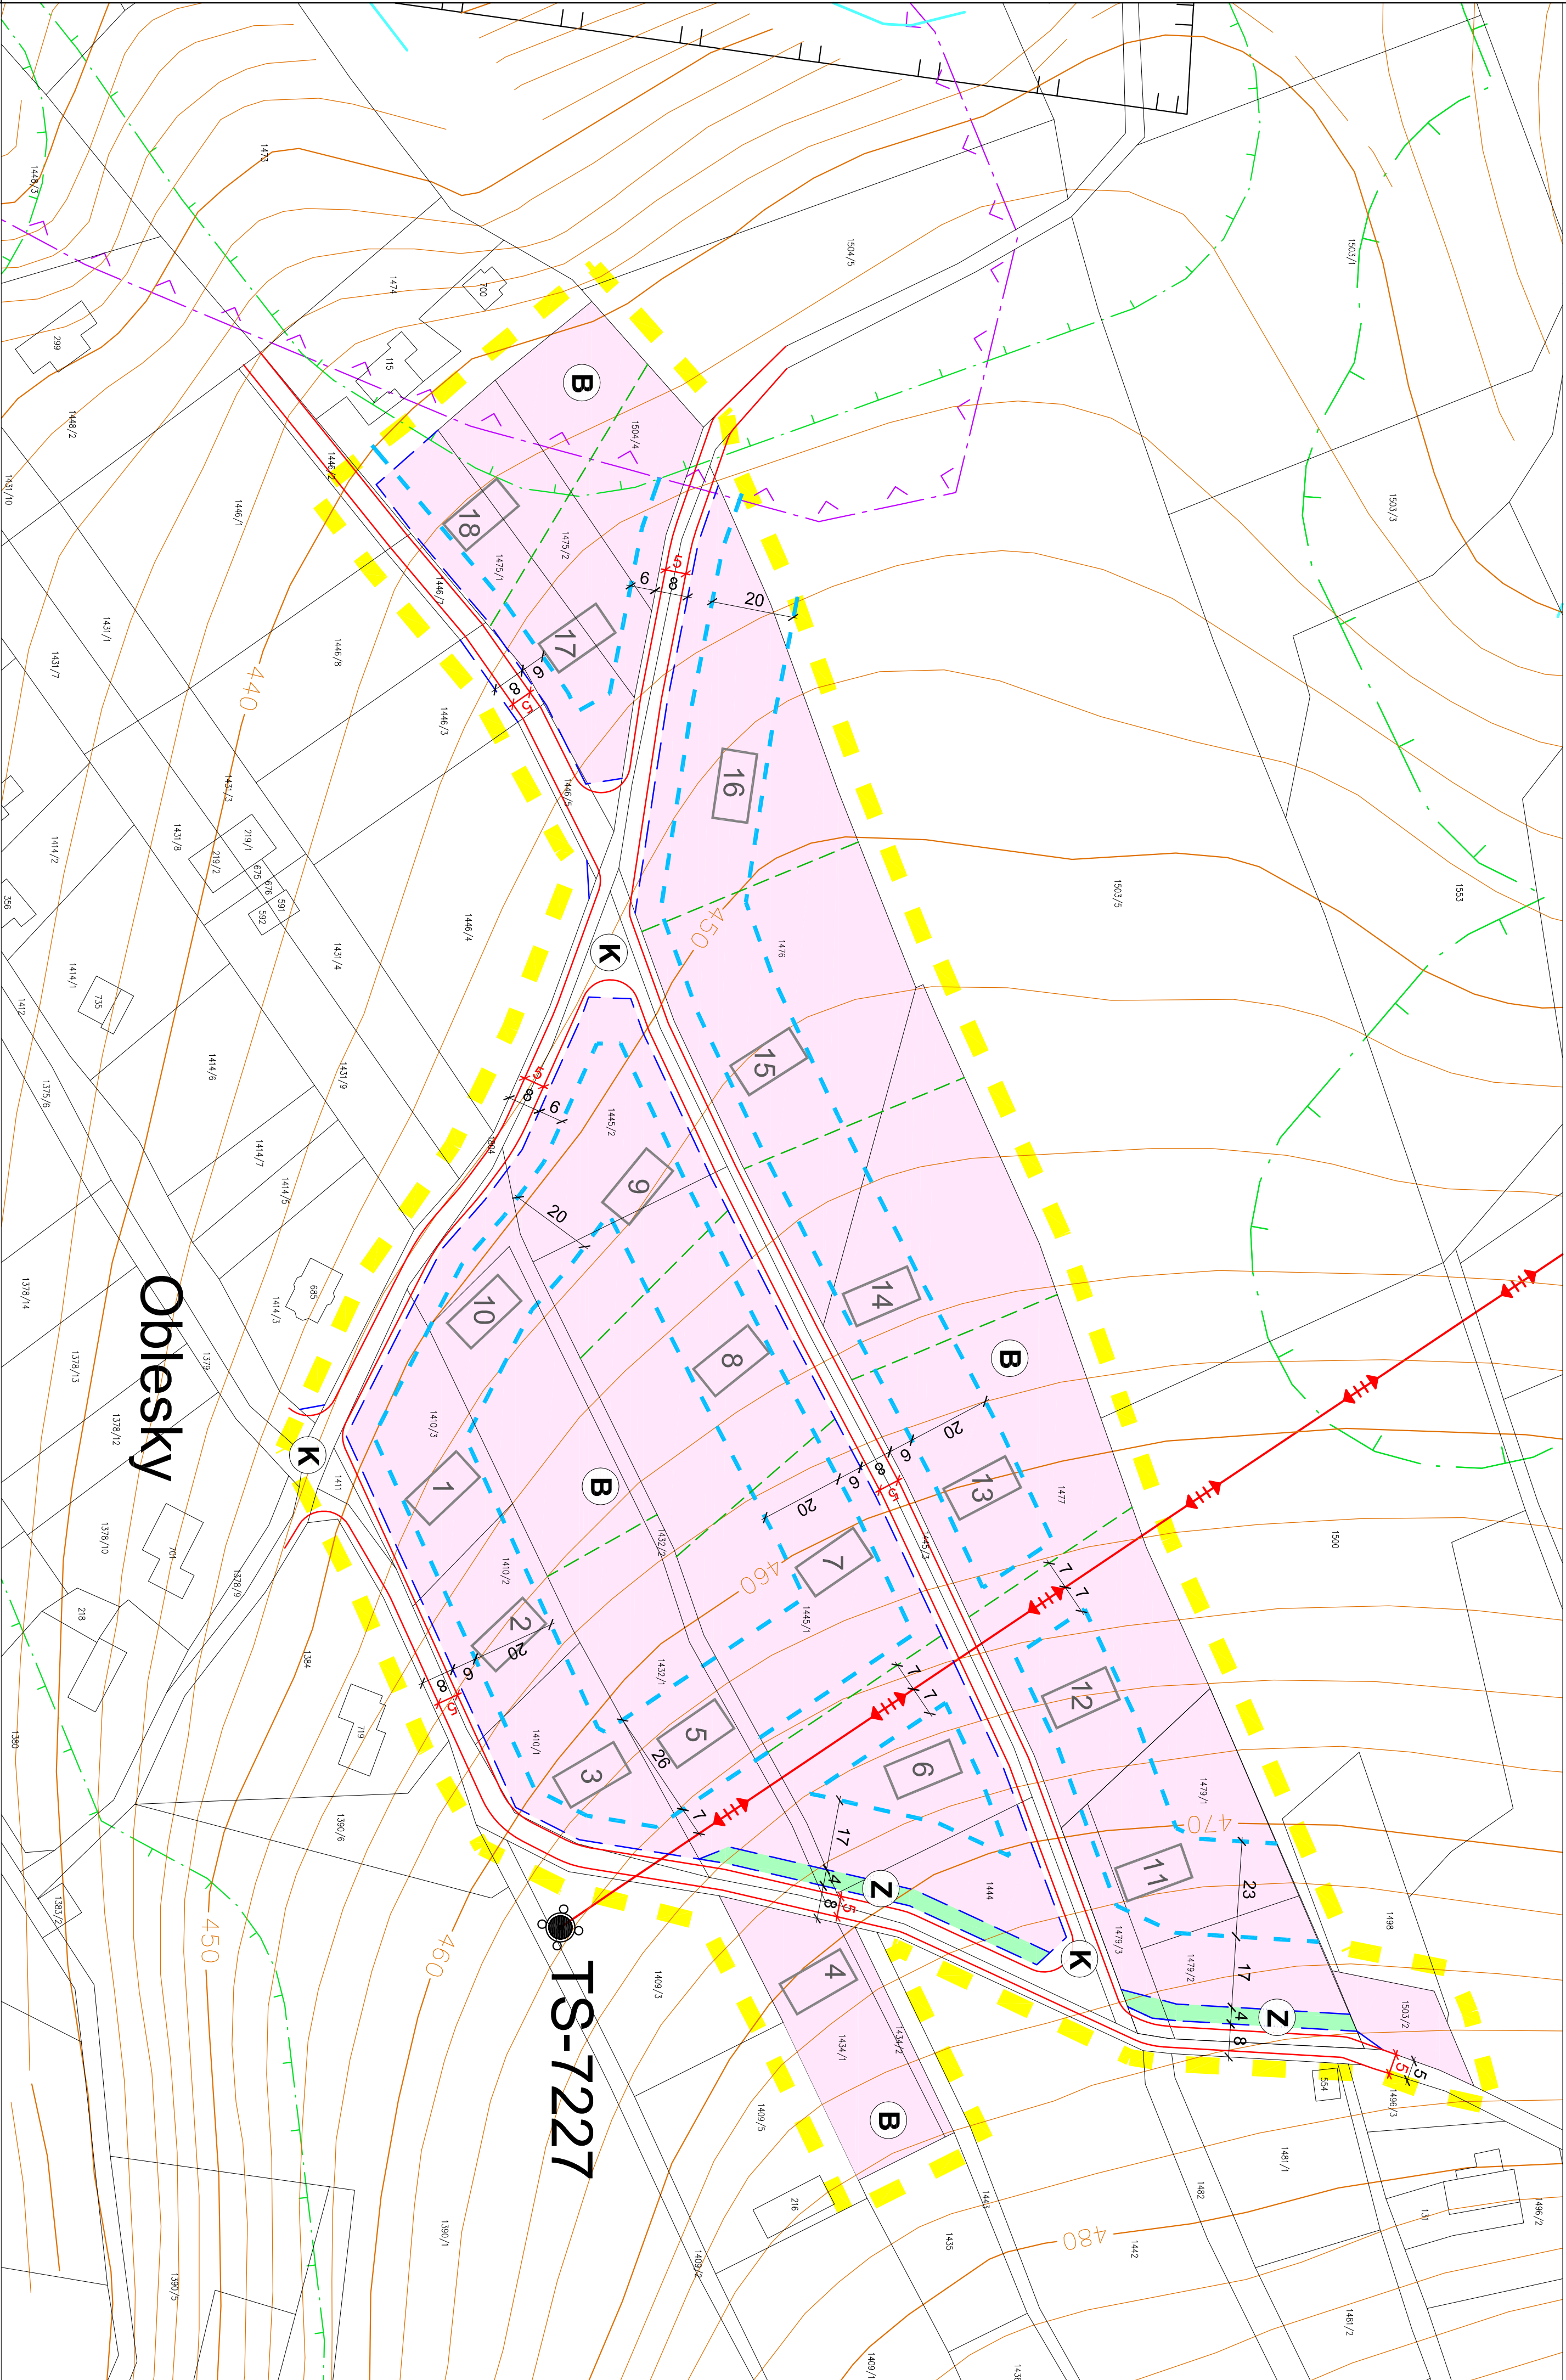

- LEGENDA**
 - katastrální mapa
 - výškopis
 - potok, vodoteč
 - hranice řešeného území studie
- HLAVNÍ PODMÍNKY VYUŽITÍ PLOCH**
 - B plochy bydlení (B)
 - K plochy veřejných prostranství: komunikací (K) vozidlových a pěších
 - Z zeleně (Z)
- LIMITY A OMEZENÍ VE VYUŽITÍ ÚZEMÍ**
 - svahové deformace potenciální
 - ochranné pásmo lesa

- ENERGETIKA - STAV**
 - horní vedení VN
 - trať stanice stožárová

- SMĚRNÉ A BILANČNÍ ÚDAJE**
 - možné dělení pozemků
 - 18 orientační umístění domů
 - hranice zpevněných ploch veřejných komunikací

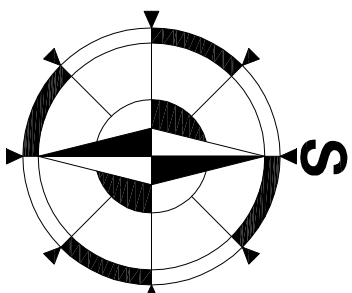

Územní studie Oblesky, Vyšší Lhoty			výkres č.
DOPRAVA			02
výkres		měřítko	1:1000
objednatel:	obec Vyšší Lhoty	formát	A2+
zhotovitel:	Atelier Archiplan Ostrava s.r.o.	č. zák.	1165/13
pořizovatel:	Magistrát města Frydek-Místek, úsek územního plánování	datum	duben 2014
zodpovědný projektant:			Ing.arch.Kateřina Buschová, autorizovaný architekt ČKA 3017